

## ЭСКИЗНЫЙ ПРОЕКТ

УСТАНОВКИ И СОДЕРЖАНИЯ ИНФОРМАЦИОННЫХ  
НАДПИСЕЙ И ОБОЗНАЧЕНИЙ НА ОБЪЕКТЕ  
КУЛЬТУРНОГО НАСЛЕДИЯ МЕСТНОГО  
(МУНИЦИПАЛЬНОГО) ЗНАЧЕНИЯ

памятнике  
**«Дом А.И. Звонарева»**,  
1870-е гг.

расположенном по адресу:  
Свердловская область,  
г. Екатеринбург,  
ул. Карла Маркса, д. 4 / ул. Горького, д. 32

г. Екатеринбург  
2022 г.

## Содержание проекта:

1. Общие сведения об объекте культурного наследия.
2. Эскизное предложение информационной надписи и обозначения.
3. Технические характеристики информационной надписи и обозначения.
4. Описание метода крепления информационной надписи и обозначения.
5. Расчёт элементов крепления информационной надписи и нагрузки, оказываемой информационной надписью на объект культурного наследия.
6. Схема установки информационной надписи на объект культурного наследия и цветная фотофиксация объекта культурного наследия с указанием места предполагаемого размещения информационной надписи.
7. Карта - схема предполагаемого места установки информационной надписи с привязкой к плану территории, на которой расположен объект культурного наследия.
8. Чертёж информационной надписи (пластины) в масштабе 1:5 с указанием размеров.

### Содержание проекта.

Эскизный проект установки и содержания информационных надписей и обозначений на объекте культурного наследия местного (муниципального) значения «Дом А.И. Звонарева», 1870-е гг., расположенном по адресу: г. Екатеринбург, ул. Карла Маркса, д. 4 / ул. Горького, д. 32.	Лист	Листов
	1	9

## 1. Общие сведения об объекте культурного наследия.

Объект культурного наследия местного (муниципального) значения  
**«Дом А.И. Звонарева», 1870-е гг.**

Вид объекта культурного наследия:  
**«Памятник»**

Реквизиты и наименование правовых актов о принятии объекта культурного наследия на государственную охрану:  
**Постановление Правительства Свердловской области от 28.08.2014 № 740-ПП.**

Сведения о пользователях:  
- в собственности ИП Малышев Валерий Алексеевич.

Регистрационный номер в едином государственном реестре объектов культурного наследия (памятников истории и культуры) народов Российской Федерации (далее - единый реестр):  
**661710755480004**

Сведения о ранее установленных информационных надписях:  
**отсутствует**

Настоящий проект разработан с учётом следующих требований: соответствие данным единого реестра, применение метода крепления информационной надписи с минимальным воздействием на объект культурного наследия, с использованием материалов, устойчивых к разнообразным неблагоприятным погодным факторам, обладающих также и антивандальными свойствами, эстетическое восприятие изделия, гармонирующее с обликом памятника. А так же соответствие Постановлению Правительства Российской Федерации от 10.09.2019 № 1178 “Об утверждении правил установки информационных надписей и обозначений на объекты культурного наследия (памятники истории и культуры) народов Российской Федерации, содержания этих информационных надписей и обозначений, а также требований к составу проектов установки и содержания информационных надписей и обозначений, на основании которых осуществляется такая установка”.

### **Общие сведения об объекте культурного наследия.**

Эскизный проект установки и содержания информационных надписей и обозначений на объекте культурного наследия местного (муниципального) значения «Дом А.И. Звонарева», 1870-е гг., расположенном по адресу: г. Екатеринбург, ул. Карла Маркса, д. 4 / ул. Горького, д. 32.	Лист	Листов
	2	9

### 3. Эскизное предложение информационной надписи и обозначения .

Проектом предлагается размещение информационной надписи на фасаде стены объекта культурного наследия и продиктовано тем, что это место является общедоступным для обозрения гражданам. Размер пластины: 550 x 400 мм, толщина торцевой стороны около 15 мм вместе с высотой герба, шрифта и крепёжных элементов.

#### Сведения о колеровке:

1. Цвет пластины: RAL 7043 "Traffic grey B" (тёмно-серый)
2. Цвет надписей, рамок: RAL 7047 "Telegrey 4" (светло-серый)

#### Сведения о размере шрифта:

1. Категория объекта: **объект культурного наследия местного (муниципального) значения** - высота шрифта 13,6 мм.
2. Номер в реестре: **661710755480004** - высота шрифта 11,1 мм.
3. Название объекта: **«Дом А.И. Звонарева»**- высота прописных (больших) букв шрифта 32,3 мм, высота строчных (маленьких) букв 22,8 мм.
4. Дата строительства: **1870-е гг.** - высота прописных (больших) букв шрифта 23,2 мм, высота строчных (маленьких) букв 16,8 мм.
5. Фраза: **охраняется государством** - высота шрифта 12,0 мм.
6. **Герб Свердловской области** - 78,3 x 64,5 мм.
7. Вид шрифта: "Times New Roman", жирный.



#### **Эскизное предложение информационной надписи и обозначения.**

Эскизный проект установки и содержания информационных надписей и обозначений на объекте культурного наследия местного (муниципального) значения «Дом А.И. Звонарева», 1870-е гг., расположенном по адресу: г. Екатеринбург, ул. Карла Маркса, д. 4 / ул. Горького, д. 32.

Лист

Листов

3

9

#### **4. Технические характеристики информационной надписи: (описание материала, покрытия, толщины и масса пластины)**

Информационная надпись и обозначение (охранная доска) выполнена в виде прямоугольной пластины из долговечного, атмосферостойкого материала - ударопрочного полистирола марки УПМ 500 по технологии горячего литья под давлением, спайка знаков (букв) и основы проводится методом химической сварки посредством присадочного материала.

Герб, декоративная рамка и текст - выпуклые (объёмные).

Масса (вес) информационной надписи и обозначения - 1,4 кг.


#### **Технические характеристики информационной надписи.**

Эскизный проект установки и содержания информационных надписей и обозначений на объекте культурного наследия местного (муниципального) значения «Дом А.И. Звонарева», 1870-е гг., расположенном по адресу: г. Екатеринбург, ул. Карла Маркса, д. 4 / ул. Горького, д. 32.	Лист	Листов
	4	9

## **5. Описание метода крепления информационной надписи и обозначения.**

Крепление информационной надписи производится на место свободное от архитектурных деталей, декора и соответствующее требованиям Постановления Правительства Российской Федерации от 10.09.2019 № 1178.

Метод крепления информационной надписи предусматривает минимальное воздействие на объект культурного наследия и состоит из четырёх распорных дюбель-гвоздей с потайным бортиком SM-L 6/60, вкручивающихся сквозь отверстия в надписи в кирпичную стену. Толщина торцевой стороны надписи по высоте герба, текста и крепёжных элементов не более 15 мм вместе с декоративными крепёжными элементами под шляпки дюбель-гвоздей.

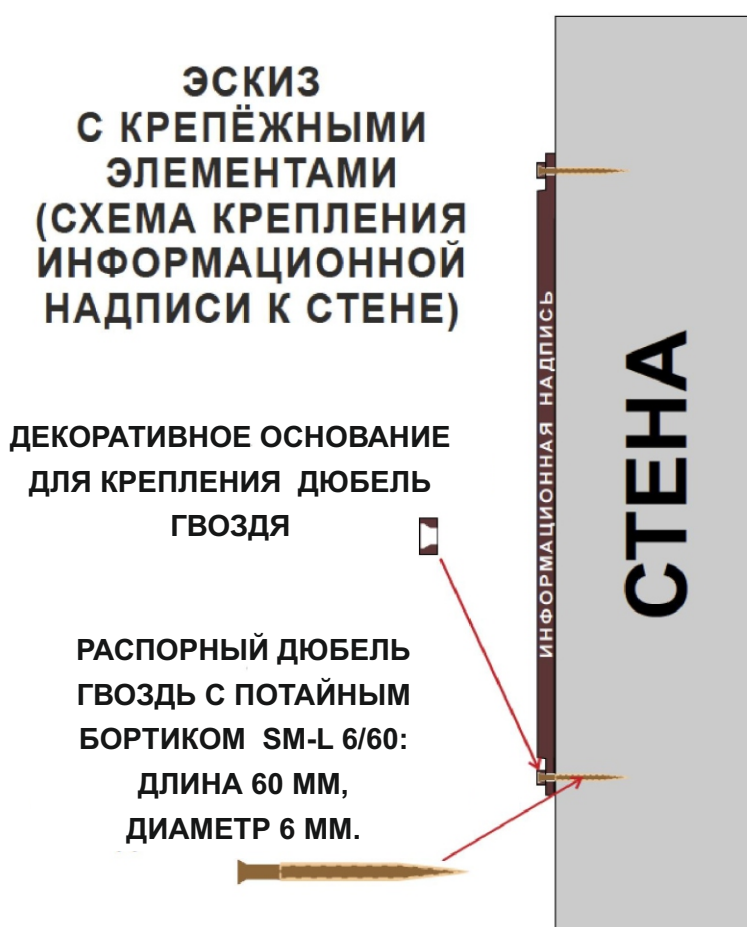

### **Описание метода крепления информационной надписи и обозначения.**

Эскизный проект установки и содержания информационных надписей и обозначений на объекте культурного наследия местного (муниципального) значения «Дом А.И. Звонарева», 1870-е гг., расположенном по адресу: г. Екатеринбург, ул. Карла Маркса, д. 4 / ул. Горького, д. 32.

Лист

Листов

5

9

## **6. Расчёт элементов информационной надписи и нагрузки, оказываемой информационной надписью на объект культурного наследия.**

Вес одной информационной надписи - 1,4 кг. Размер - 550 x 400 мм. Крепление информационной надписи и обозначения (охранной доски) к кирпичной стене выполняется 4-мя распорными дюбель-гвоздями с потайным бортиком (SM-L 6/60), установленными в заранее высверленные отверстия. Дюбель-гвозди рассчитываются на срез по СП 16.13330.2011 "Стальные конструкции".

Нагрузка на один дюбель-гвоздь составляет  $1,4/4=0,35$  кг

Для монтажа конструктивно принимаем дюбель-гвоздь SM-L 6/60 по ГОСТ 1145-80 с внутренним диаметром 3,0 мм.

Класс прочности резьбового дюбель-гвоздя 5,8

Сталь марки СтЗпс2.

Расчётное усилие, воспринимаемое одним дюбель-гвоздём при его работе на срез:

$$N_{b,s} = R_{bs} \cdot Y_b \cdot A_b \cdot n_s$$

$R_{bs}$  - расчётное сопротивление срезу, согласно таб. Г.5

СП 16.13330.2017 равно  $21 \text{ кг/мм}^2$ ;

$Y_b$  - коэффициент условий работы соединения, при соединении равен 0,9;

$A_b$  - площадь сечения дюбель-гвоздя ( $S = \pi \cdot d^2/4$ , где  $d$  - диаметр дюбель-гвоздя)  $= 3,14 \cdot 9/4 = 7,06 \text{ мм}^2$ ;

$n_s$  - расчётное число срезов дюбель-гвоздя = 1.

$N_{b,s} = 21 \cdot 0,9 \cdot 7,06 \cdot 1 = 133,4 \text{ кг} > 0,35 \text{ кг}$  - условие выполняется.

Таким образом, несущая способность (прочность) крепления информационной надписи к стене объекта культурного наследия обеспечивается значительным запасом надёжности, а само крепление исключает возможность повреждения и разрушения объекта.

### **Расчёт элементов крепления информационной надписи и нагрузки.**

Эскизный проект установки и содержания информационных надписей и обозначений на объекте культурного наследия местного (муниципального) значения «Дом А.И. Звонарева», 1870-е гг., расположенном по адресу: г. Екатеринбург, ул. Карла Маркса, д. 4 / ул. Горького, д. 32.


Лист

Листов

6

9

**7. Схема установки информационной надписи на объект культурного наследия и цветная фотофиксация объекта культурного наследия с указанием места предполагаемого размещения информационной надписи (фотомонтаж).**

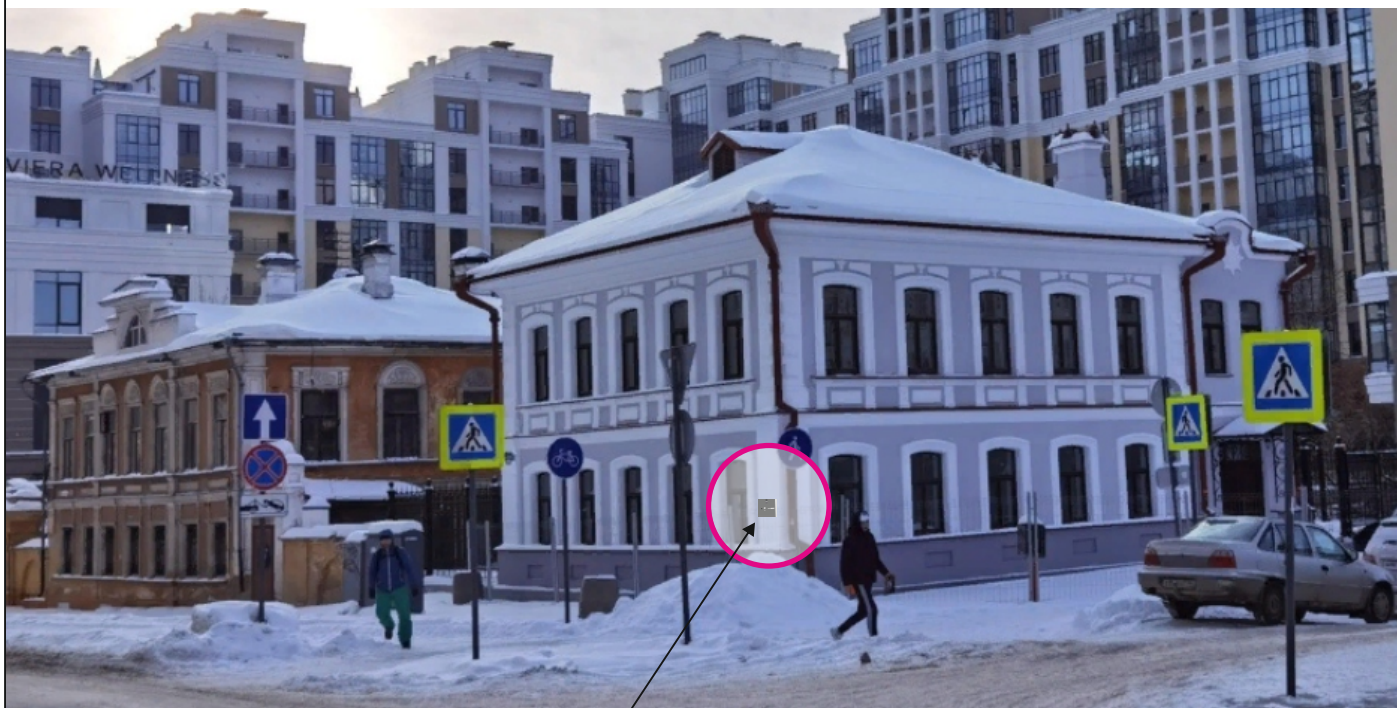

Место предполагаемого размещения информационной надписи

Общий вид памятника со стороны перекрёстка улиц Карла Маркса и Горького.




Фрагмент. Вид со стороны ул. Горького.

**Фотофиксация объекта культурного наследия с врисовкой информационной надписи.**

Эскизный проект установки и содержания информационных надписей и обозначений на объекте культурного наследия местного (муниципального) значения «Дом А.И. Звонарева», 1870-е гг., расположенном по адресу: г. Екатеринбург, ул. Карла Маркса, д. 4 / ул. Горького, д. 32.


Лист	Листов
7	9

8. Карта-схема предполагаемого места установки информационной надписи с привязкой к плану территории, на которой расположен объект культурного наследия.

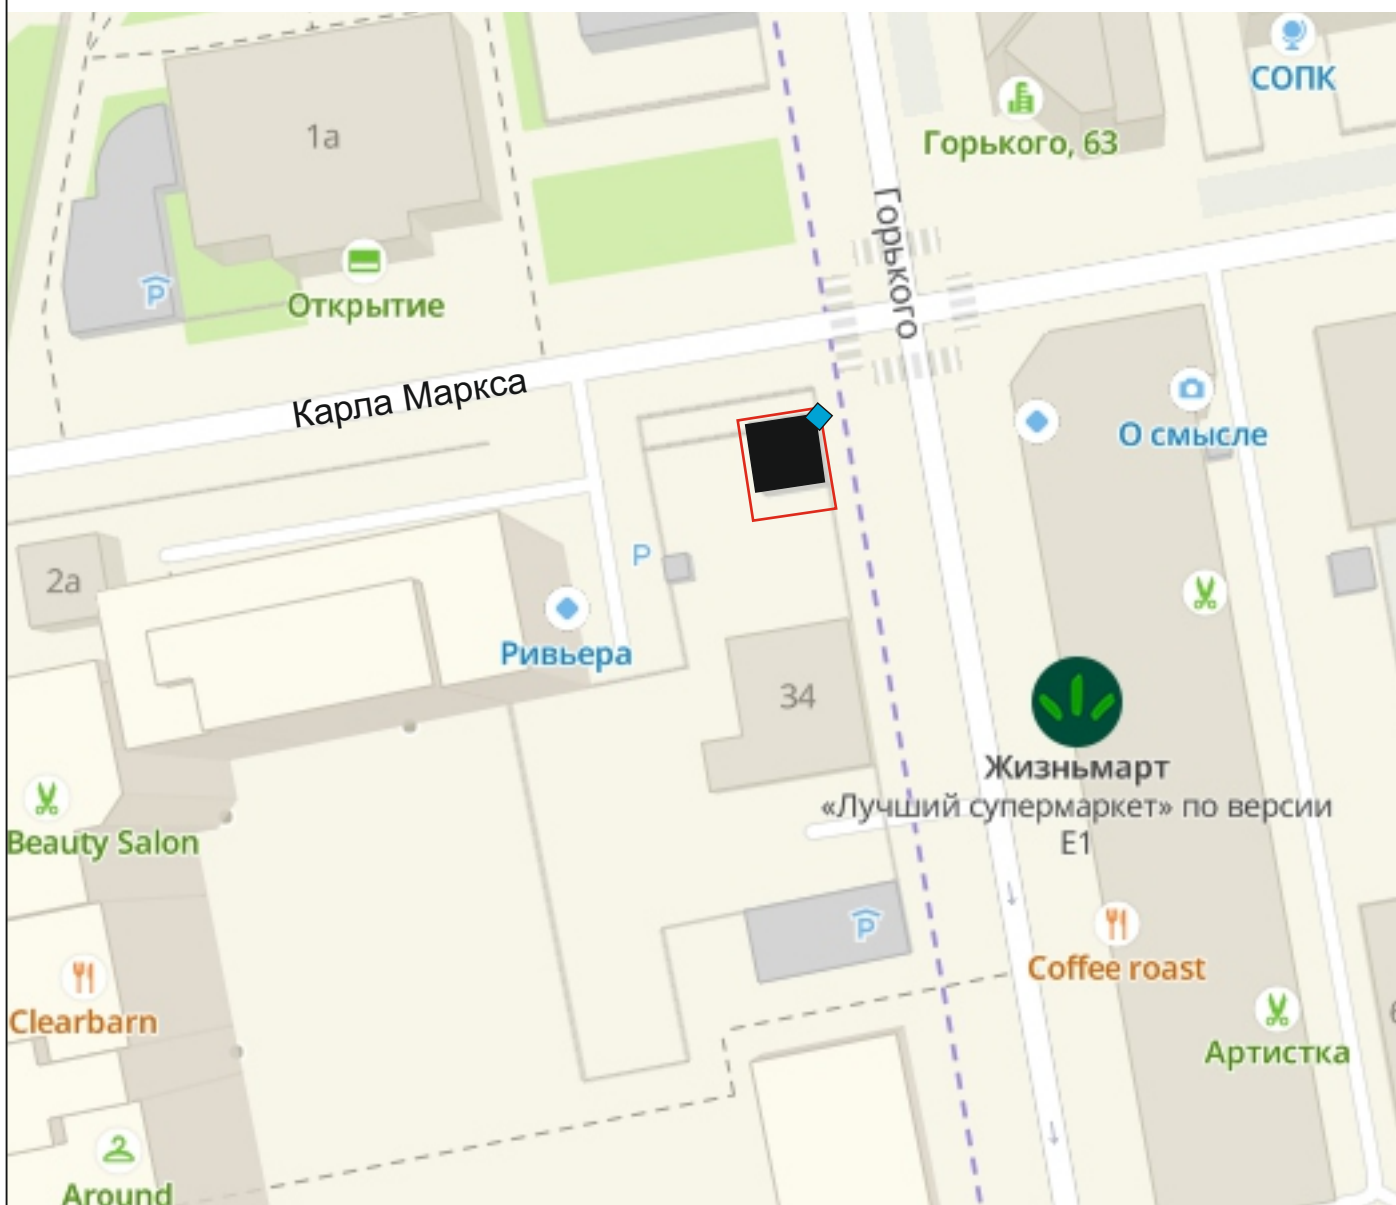

Условные обозначения:

 - место установки информационной надписи

 - схема границ территории объекта культурного наследия утверждена Приказом № 219 от 18.11.2016 Управления государственной охраны объектов культурного наследия Свердловской области

**Карта-схема предполагаемого места установки с привязкой к плану территории.**

Эскизный проект установки и содержания информационных надписей и обозначений на объекте культурного наследия местного (муниципального) значения «Дом А.И. Звонарева», 1870-е гг., расположенном по адресу: г. Екатеринбург, ул. Карла Маркса, д. 4 / ул. Горького, д. 32.


Лист

Листов

8

9

9. Чертёж информационной надписи (пластины) в масштабе 1:5 с указанием размеров.

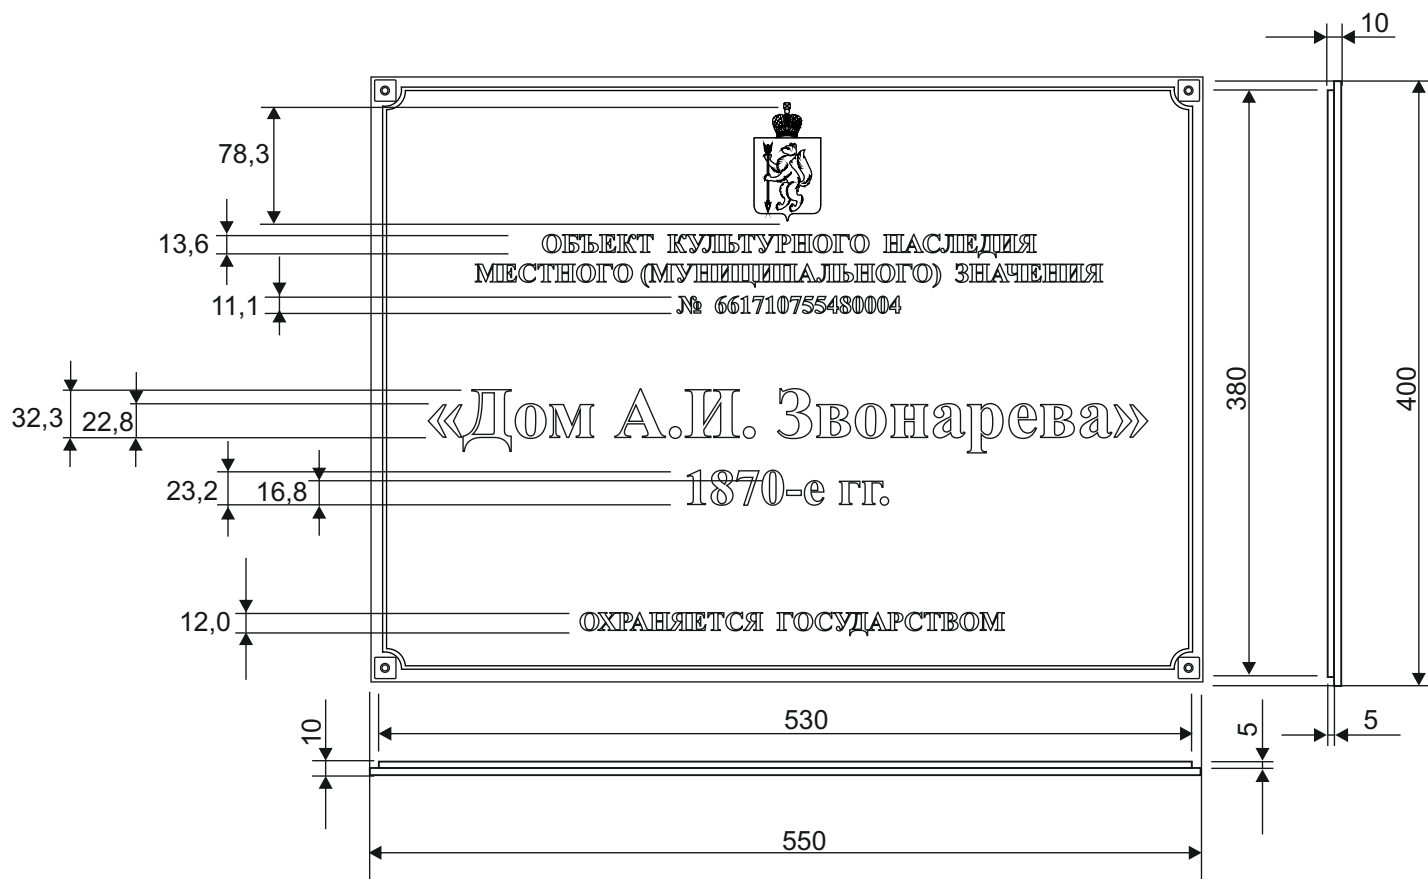

Примечание:  
Размеры указаны в миллиметрах.

Чертёж информационной надписи (пластины) в масштабе 1:5 с указанием		
Эскизный проект установки и содержания информационных надписей и обозначений на объекте культурного наследия местного (муниципального) значения «Дом А.И. Звонарева», 1870-е гг., расположенном по адресу: г. Екатеринбург, ул. Карла Маркса, д. 4 / ул. Горького, д. 32.	Лист	Листов
	9	9