

Муниципальное казённое учреждение «Екатеринбургский Центр по  
охране и использованию исторического и культурного наследия»

## **ЭСКИЗНЫЙ ПРОЕКТ**

УСТАНОВКИ И СОДЕРЖАНИЯ ИНФОРМАЦИОННЫХ  
НАДПИСЕЙ И ОБОЗНАЧЕНИЙ НА ОБЪЕКТАХ  
КУЛЬТУРНОГО НАСЛЕДИЯ РЕГИОНАЛЬНОГО ЗНАЧЕНИЯ

**«Дом жилой»,**

расположенном по адресу: ул. Культуры, д. 4

**«Дом жилой»,**

расположенном по адресу: ул. Культуры, д. 8

**входящих в состав объекта культурного  
наследия - ансамбля,  
«Ансамбль застройки»,**

расположенном по адресу:

Свердловская область,

г. Екатеринбург,

ул. Культуры, д. 4, 8

г. Екатеринбург,  
2024 г.

Содержание проекта:

1. Общие сведения об объекте культурного наследия.
2. Информация об объектах культурного наследия, входящих в состав ансамбля (перечень памятников, расположенных в границах территории ансамбля и входящих в его состав).
3. Эскизное предложение информационных надписей и обозначений.
4. Технические характеристики информационных надписей и обозначений.
5. Описание метода крепления информационных надписей и обозначений.
6. Расчёт элементов информационных надписей и нагрузок, оказываемых информационными надписями на объекты культурного наследия.
7. Схема установки информационных надписей на объект культурного наследия и цветная фотофиксация объекта культурного наследия с указанием мест предполагаемого размещения информационных надписей (фотомонтаж).
8. Карта - схема предполагаемого места установки информационных надписей с привязкой к плану территории, на которой расположены объекты культурного наследия.
9. Чертежи информационных надписей (пластины) в масштабе 1:5 с указанием размеров.

**Содержание проекта**

Эскизный проект установки и содержания информационных надписей и обозначений на объектах культурного наследия регионального значения, входящих в состав ансамбля «Ансамбль застройки», 1930-е гг., архитектор П. В. Оранский, расположенного по адресу: Свердловская область, г. Екатеринбург, ул. Культуры, д. 4, 8

Лист

Листов

1

16

МКУ «Екатеринбургский Центр по охране и использованию исторического и культурного наследия»

## 1. Общие сведения об объекте культурного наследия.

Объект культурного наследия регионального значения  
**«Ансамбль застройки», 1930-е гг., архитектор П. В. Оранский**

Вид объекта культурного наследия:

**«Ансамбль».**

Реквизиты и наименование правовых актов о принятии объекта культурного наследия на государственную охрану:

**Постановление Правительства Свердловской области от 28.12.2001 №859-ПП.**

Сведения о собственниках и пользователях:

**частично в собственности Муниципального образования**

**«город Екатеринбург»:**

**ул. Культуры, д. 4**

- Муниципальная казна (251 кв. м.).

- В реестре свободных помещений (145,2 кв. м.).

**ул. Культуры, д. 8**

Аренда (ДУМИ):

- местная общественная организация «Федерация дворового футбола и хоккея города Екатеринбурга» (176,3 кв. м.);

- в реестре свободных помещений (247,4 кв. м.);

Безвозмездное пользование:

- Фонд рационального использования общего имущества многоквартирных домов (248,5 кв. м.)

Регистрационный номер в едином государственном реестре объектов культурного наследия (памятников истории и культуры) народов Российской Федерации (далее - единый реестр):

**661720995250005.**

| Общие сведения об объекте культурного наследия   |   |        |
|--|---|--------|
| ○ Эскизный проект установки и содержания информационных надписей и обозначений на объектах культурного наследия регионального значения, входящих в состав ансамбля «Ансамбль застройки», 1930-е гг., архитектор П. В. Оранский, расположенного по адресу: Свердловская область, г. Екатеринбург, ул. Культуры, д. 4, 8 | Лист  | Листов |
|  | 2   | 16     |
|  | МКУ «Екатеринбургский Центр по охране и использованию исторического и культурного наследия» |        |

## 2. Информация об объектах культурного наследия, входящих в состав ансамбля (перечень памятников, расположенных в границах территории ансамбля и входящих в его состав).

Наименование объекта культурного наследия:

1) «Ансамбль застройки», 1930-е гг., архитектор П. В. Оранский

Адрес объекта культурного наследия:

Свердловская область, г Екатеринбург, ул. Культуры

Регистрационный номер в едином государственном реестре объектов культурного наследия (памятников истории и культуры) народов Российской Федерации (далее - единый реестр):

**661720995250005**

Сведения о ранее установленных информационных надписях:

**отсутствует**

### Состав ансамбля:

2) «Дом жилой» (памятник)

Адрес объекта культурного наследия:

Свердловская область, г Екатеринбург, ул. Культуры, д. 4

Регистрационный номер в едином реестре:

**661710995250025**

Сведения о ранее установленных информационных надписях:

**не соответствует требованиям Постановления Правительства РФ от 10.09.2019 №1178.**

3) «Дом жилой» (памятник)

Адрес объекта культурного наследия:

Свердловская область, г Екатеринбург, ул. Культуры, д. 6

Регистрационный номер в едином реестре:

**661710995250035**

Сведения о ранее установленных информационных надписях:

**не соответствует требованиям Постановления Правительства РФ от 10.09.2019 №1178**

4) «Дом жилой» (памятник)

Адрес объекта культурного наследия:

Свердловская область, г Екатеринбург, ул. Культуры, д. 8

Регистрационный номер в едином реестре:

**661710995250015**

Сведения о ранее установленных информационных надписях:

**не соответствует требованиям Постановления Правительства РФ от 10.09.2019 №1178**

Настоящий проект разработан с учётом следующих требований:

соответствие данным единого реестра, применение метода крепления информационной надписи с минимальным воздействием на объект культурного наследия, с использованием материалов, устойчивых к разнообразным неблагоприятным погодным факторам, обладающих также и антивандальными свойствами, эстетическое восприятие изделия, гармонирующее с обликом памятника. А так же соответствие Постановлению Правительства Российской Федерации от 10.09.2019 № 1178 «Об утверждении правил установки информационных надписей и обозначений на объекты культурного наследия (памятники истории и культуры) народов Российской Федерации, содержания этих информационных надписей и обозначений, а также требований к составу проектов установки и содержания информационных надписей и обозначений, на основании которых осуществляется такая установка».

### Информация об объектах культурного наследия, входящих в состав ансамбля

|  |      |        |
|--|------|--------|
| ○ Эскизный проект установки и содержания информационных надписей и обозначений на объектах культурного наследия регионального значения, входящих в состав ансамбля «Ансамбль застройки», 1930-е гг., архитектор П. В. Оранский, расположенного по адресу: Свердловская область, г. Екатеринбург, ул. Культуры, д. 4, 8 | Лист | Листов |
|  | 3    | 16     |
| МКУ «Екатеринбургский Центр по охране и использованию исторического и культурного наследия»  |      |        |

### 3. Эскизное предложение информационных надписей и обозначений

#### 3.1. Объект культурного наследия регионального значения «Ансамбль застройки», 1930-гг., архитектор П. В. Оранский

Проектом предлагается размещение информационной надписи на фасаде стены объекта культурного наследия и продиктовано тем, что это место является общедоступным для обозрения гражданам. Размер пластины: 550 x 400 мм, толщина торцевой стороны около 15 мм вместе с высотой герба, шрифта и крепёжных элементов.

##### Сведения о колеровке:

- 1) Цвет пластины: RAL 7043 «Traffic grey B» (тёмно-серый).
- 2) Цвет надписей, рамок: RAL 7047 «Telegrey 4» (светло-серый).

##### Сведения о размере шрифта:

- 1) Категория объекта: **ОБЪЕКТ КУЛЬТУРНОГО НАСЛЕДИЯ РЕГИОНАЛЬНОГО ЗНАЧЕНИЯ** - высота шрифта - 11,1 мм.
- 2) Номер в реестре: **661720995250005** - высота шрифта - 9,5 мм.
- 3) Вид объекта культурного наследия: **Ансамбль** - высота прописных букв (больших) шрифта - 15,0 мм, высота строчных букв (маленьких) - 10,4 мм.
- 4) Надпись: **Ансамбль застройки** -- высота прописных букв (больших) шрифта - 30,5 мм, высота строчных букв (маленьких) - 20,7 мм.
- 5) Датировка, автор: **1930-е гг., архитектор П. В. Оранский** - высота прописных букв (больших) шрифта - 15,0 мм, высота строчных букв (маленьких) - 10,4 мм.
- 6) Надпись: **ПООБЪЕКТНЫЙ СОСТАВ** - высота шрифта - 8,2 мм.
- 7) Названия памятников входящих в состав ансамбля:  
**«Дом жилой», «Дом жилой» и «Дом жилой»** - высота прописных букв (больших) шрифта - 13,2 мм, высота строчных букв (маленьких) - 9,1 мм.
- 8) Фраза: **ОХРАНЯЕТСЯ ГОСУДАРСТВОМ** - высота шрифта - 12,2 мм.
- 9) Герб Свердловской области - 78,3 x 64,5 мм.
- 10) Вид шрифта: «Times New Roman», жирный.



#### Эскизное предложение информационных надписей и обозначений (начало)

|  |      |        |
|--|------|--------|
| ○ Эскизный проект установки и содержания информационных надписей и обозначений на объектах культурного наследия регионального значения, входящих в состав ансамбля «Ансамбль застройки», 1930-е гг., архитектор П. В. Оранский, расположенного по адресу: Свердловская область, г. Екатеринбург, ул. Культуры, д. 4, 8 | Лист | Листов |
|  | 4    | 16     |
| МКУ «Екатеринбургский Центр по охране и использованию исторического и культурного наследия»  |      |        |

**3.2. Объект культурного наследия регионального значения памятник «Дом жилой», входящий в состав ансамбля «Ансамбль застройки», 1930-гг., архитектор П. В. Оранский, расположенный по адресу: ул. Культуры , д. 4.**

Проектом предлагается размещение информационной надписи на фасаде стены объекта культурного наследия и продиктовано тем, что это место является общедоступным для обозрения гражданам. Размер пластины: 550 x 400 мм, толщина торцевой стороны около 15 мм вместе с высотой герба, шрифта и крепёжных элементов.

Сведения о колеровке:

- 1) Цвет пластины: RAL 7043 «Traffic grey B» (тёмно-серый)
- 2) Цвет надписей, рамок: RAL 7047 «Telegrey 4» (светло-серый)

Сведения о размере шрифта:

- 1) Категория объекта: **ОБЪЕКТ КУЛЬТУРНОГО НАСЛЕДИЯ РЕГИОНАЛЬНОГО ЗНАЧЕНИЯ** - высота шрифта - 11,1 мм.
- 2) Номер в реестре: **661710995250025**- высота шрифта - 9,5 мм.
- 3) Вид объекта культурного наследия: **Ансамбль**-высота прописных букв (больших) шрифта - 15,2 мм, высота строчных букв (маленьких) - 12,2 мм.
- 4) Надпись: **«Ансамбль застройки»**- высота прописных букв (больших) шрифта - 19,1 мм, высота строчных букв (маленьких) - 12,9 мм.
- 5) Датировка, автор: **1930-е гг., архитектор П. В. Оранский** -высота прописных букв (больших) шрифта - 15,2 мм, высота строчных букв (маленьких) - 12,2 мм.
- 6) Название памятника, входящего в состав ансамбля: **«Дом жилой»**, высота прописных букв (больших) шрифта - 40,5 мм, высота строчных букв (маленьких) - 28,5 мм.
- 7) Фраза: **ОХРАНЯЕТСЯ ГОСУДАРСТВОМ** - высота шрифта - 12,2 мм.



**Эскизное предложение информационных надписей и обозначений (продолжение)**

|  |      |        |
|--|------|--------|
| ○ Эскизный проект установки и содержания информационных надписей и обозначений на объектах культурного наследия регионального значения, входящих в состав ансамбля «Ансамбль застройки», 1930-е гг., архитектор П. В. Оранский, расположенного по адресу: Свердловская область, г. Екатеринбург, ул. Культуры, д. 4, 8 | Лист | Листов |
|  | 5    | 16     |
| МКУ «Екатеринбургский Центр по охране и использованию исторического и культурного наследия»  |      |        |

**3.3. Объект культурного наследия регионального значения памятник «Дом жилой», входящий в состав ансамбля «Ансамбль застройки», 1930-гг., архитектор П. В. Оранский, расположенный по адресу: ул. Культуры , д. 8.**

Проектом предлагается размещение информационной надписи на фасаде стены объекта культурного наследия и продиктовано тем, что это место является общедоступным для обозрения гражданам. Размер пластины: 550 x 400 мм, толщина торцевой стороны около 15 мм вместе с высотой герба, шрифта и крепёжных элементов.

Сведения о колеровке:

- 1) Цвет пластины: RAL 7043 «Traffic grey B» (тёмно-серый)
- 2) Цвет надписей, рамок: RAL 7047 «Telegrey 4» (светло-серый)

Сведения о размере шрифта:

- 1) Категория объекта: **ОБЪЕКТ КУЛЬТУРНОГО НАСЛЕДИЯ РЕГИОНАЛЬНОГО ЗНАЧЕНИЯ** - высота шрифта -11,1 мм.
- 2) Номер в реестре: **661710995250015**- высота шрифта - 9,5 мм.
- 3) Вид объекта культурного наследия: **Ансамбль**-высота прописных букв (больших) шрифта - 15,2 мм, высота строчных букв (маленьких) - 12,2 мм.
- 4) Надпись: **«Ансамбль застройки»**- высота прописных букв (больших) шрифта - 19,1 мм, высота строчных букв (маленьких) - 12,9 мм.
- 5) Датировка, автор: **1930-е гг., архитектор П. В. Оранский** -высота прописных букв (больших) шрифта - 15,2 мм, высота строчных букв (маленьких) - 12,2 мм.
- 6) Название памятника, входящего в состав ансамбля: **«Дом жилой»**, высота прописных букв (больших) шрифта - 40,5 мм, высота строчных букв (маленьких) - 28,5 мм.
- 7) Фраза: **ОХРАНЯЕТСЯ ГОСУДАРСТВОМ** - высота шрифта - 12,2 мм.



**Эскизное предложение информационных надписей и обозначений (продолжение)**

|  |      |        |
|--|------|--------|
| ○ Эскизный проект установки и содержания информационных надписей и обозначений на объектах культурного наследия регионального значения, входящих в состав ансамбля «Ансамбль застройки», 1930-е гг., архитектор П. В. Оранский, расположенного по адресу: Свердловская область, г. Екатеринбург, ул. Культуры, д. 4, 8 | Лист | Листов |
|  | 5    | 16     |
| МКУ «Екатеринбургский Центр по охране и использованию исторического и культурного наследия»  |      |        |

#### **4. Технические характеристики информационных надписей и обозначений.**

Информационные надписи и обозначения (охранная доска) выполнены в виде прямоугольной пластины из долговечного, атмосферостойкого материала - ударопрочного полистирола марки УПМ 500 по технологии горячего литья под давлением, спайка знаков (букв) и основы проводится методом химической сварки посредством присадочного материала.

Герб, декоративная рамка и текст - выпуклые (объёмные).

Масса (вес) информационной надписи и обозначения - 1,0 кг.

#### **Технические характеристики информационных надписей и обозначений**

○ Эскизный проект установки и содержания информационных надписей и обозначений на объектах культурного наследия регионального значения, входящих в состав ансамбля «Ансамбль застройки», 1930-е гг., архитектор П. В. Оранский, расположенного по адресу: Свердловская область, г. Екатеринбург, ул. Культуры, д. 4, 8

| Лист | Листов |
|------|--------|
|------|--------|


|   |    |
|---|----|
| 8 | 16 |
|---|----|

МКУ «Екатеринбургский Центр по охране и использованию исторического и культурного наследия»

## 5. Описание метода крепления информационных надписей и обозначений.

Крепление информационной надписи производится на место установки предыдущей (демонтируемой) пластины, либо на другое место, свободное от архитектурных деталей, декора и соответствующее требованиям Постановления Правительства Российской Федерации от 01.09.2019 №1178.

Метод крепления информационных надписей предусматривает минимальное воздействие на объект культурного наследия и состоит из четырёх распорных дюбель-гвоздей с потайным бортиком SM-L 6/60, вкручивающихся сквозь отверстия в надписи в стену. Толщина торцевой стороны надписи по высоте герба, текста и

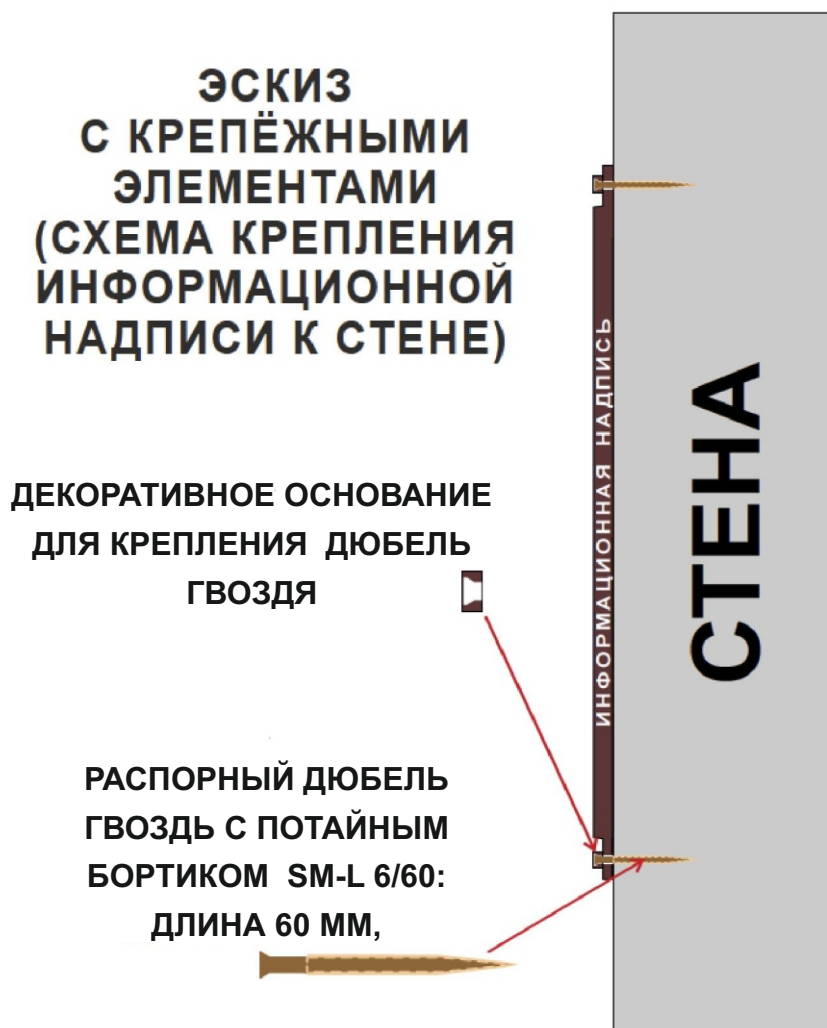

### Описание метода крепления информационных надписей и обозначений

○ Эскизный проект установки и содержания информационных надписей и обозначений на объектах культурного наследия регионального значения, входящих в состав ансамбля «Ансамбль застройки», 1930-е гг., архитектор П. В. Оранский, расположенного по адресу: Свердловская область, г. Екатеринбург, ул. Культуры, д. 4, 8

Лист

Листов

9

16

МКУ «Екатеринбургский Центр по охране и использованию исторического и культурного наследия»

## 6. Расчёт элементов крепления информационных надписей и нагрузок, оказываемых информационными надписями на объект культурного наследия.

Вес информационной надписи - 1,0 кг. Размер - 550 х 400 мм. Крепление информационной надписи и обозначения (охранной доски) к наружной стене выполняется 4-мя распорными дюбель-гвоздями с потайным бортиком (SM-L 6/60), установленными в заранее высверленные отверстия. Дюбель-гвозди рассчитываются на срез по СП 16.13330.2011 “Стальные конструкции”.

Нагрузка на один дюбель-гвоздь составляет  $1,0/4=0,25$  кг

Для монтажа конструктивно принимаем дюбель-гвоздь SM-L 6/60 по ГОСТ 1145-80 с внутренним диаметром 3,0 мм.

Класс прочности резьбового дюбель-гвоздя 5,8

Сталь марки СтЗпс2.

Расчётное усилие, воспринимаемое одним дюбель-гвоздём при его работе на срез:

$$N_{b,s} = R_{bs} \cdot \gamma_b \cdot A_b \cdot n_s$$

$R_{bs}$  - расчётное сопротивление срезу, согласно таб. Г.5

СП 16.13330.2017 равно 21 кг/мм<sup>2</sup>;

$\gamma_b$  - коэффициент условий работы соединения, при соединении равен 0,9;

$A_b$  - площадь сечения дюбель-гвоздя ( $S = \pi \cdot d^2 / 4$ , где  $d$  - диаметр дюбель-гвоздя) =  $3,14 \cdot 9 / 4 = 7,06$  мм<sup>2</sup>;

$n_s$  - расчётное число срезов дюбель-гвоздя = 1.

$N_{b,s} = 21 \cdot 0,9 \cdot 7,06 \cdot 1 = 133,4$  кг > 0,25 кг - условие выполняется.

Таким образом, несущая способность (прочность) крепления информационной надписи к стене объекта культурного наследия обеспечивается значительным запасом надёжности, а само крепление исключает возможность повреждения и разрушения объекта.

### Расчёт элементов крепления информационных надписей и нагрузок

|  |      |        |
|--|------|--------|
| ○ Эскизный проект установки и содержания информационных надписей и обозначений на объектах культурного наследия регионального значения, входящих в состав ансамбля «Ансамбль застройки», 1930-е гг., архитектор П. В. Оранский, расположенного по адресу: Свердловская область, г. Екатеринбург, ул. Культуры, д. 4, 8 | Лист | Листов |
|  | 10   | 16     |
| МКУ «Екатеринбургский Центр по охране и использованию исторического и культурного наследия»  |      |        |

**7. Схема установки информационных надписей на объект культурного наследия и цветная фотофиксация объекта культурного наследия с указанием мест предполагаемого размещения информационных надписей (фотомонтаж).**

7.1. Объект культурного наследия регионального значения ансамбль «Ансамбль застройки», 1930-е гг., архитектор П. В. Оранский.



Общий вид ансамбля

Пластина №2  
см. раздел.9

Пластина №1  
см. раздел.9



Фрагмент южного фасада объекта (ул. Культуры, д. 8)

Пластина №3  
см. раздел.9

\*перед установкой новой таблички, старую демонтировать.

**Фотофиксация объекта культурного наследия с врисовкой информационной надписи**

О Эскизный проект установки и содержания информационных надписей и обозначений на объектах культурного наследия регионального значения, входящих в состав ансамбля «Ансамбль застройки», 1930-е гг., архитектор П. В. Оранский, расположенного по адресу: Свердловская область, г. Екатеринбург, ул. Культуры, д. 4, 8


| Лист  | Листов |
|---|--------|
| 11  | 16     |
| МКУ «Екатеринбургский Центр по охране и использованию исторического и культурного наследия» |        |

7.2. Объект культурного наследия регионального значения памятник «Дом жилой», (ул. Культуры, д. 4), входящий в состав «Ансамбль застройки», 1930-е гг., архитектор П. В. Оранский



Фрагмент фасада со стороны ул. Культуры

Место предполагаемого размещения информационных надписей

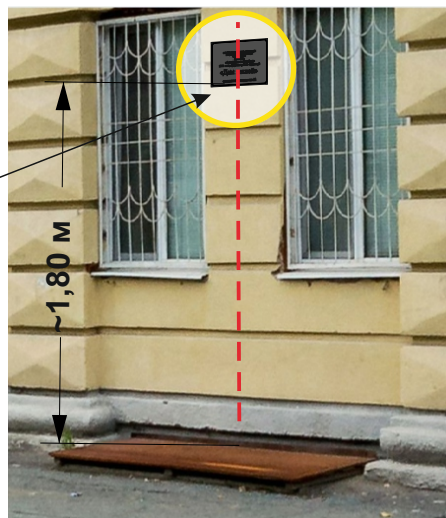

Фрагмент фасада со стороны ул. Культуры

7.3. Объект культурного наследия регионального значения памятник «Дом жилой», (ул. Культуры, д. 8), входящий в состав «Ансамбль застройки», 1930-е гг., архитектор П. В. Оранский.



Место предполагаемого размещения информационных надписей

Фрагмент фасада со стороны ул. Культуры

\*перед установкой новой таблички, старую демонтировать.

**Фотофиксация объекта культурного наследия с врисовкой информационной надписи**

○ Эскизный проект установки и содержания информационных надписей и обозначений на объектах культурного наследия регионального значения, входящих в состав ансамбля «Ансамбль застройки», 1930-е гг., архитектор П. В. Оранский, расположенного по адресу: Свердловская область, г. Екатеринбург, ул. Культуры, д. 4, 8


|   |        |
|---|--------|
| Лист  | Листов |
| 12  | 16     |
| МКУ «Екатеринбургский Центр по охране и использованию исторического и культурного наследия» |        |

8. Карта-схема предполагаемого места установки информационных надписей с привязкой к плану территории, на которой расположены объекты культурного наследия



Условные обозначения:

- ① - место установки информационной надписи: ансамбль «Ансамбль застройки», 1930-е гг., архитектор П. В. Оранский;
- ② - место установки информационной надписи: «Дом жилой» (ул. Культуры, д. 4);
- ③ - место установки информационной надписи: «Дом жилой» (ул. Культуры, д. 8).

 - схема границ территории объектов культурного наследия (согласно Приказу Управления государственной охраны объектов культурного наследия Свердловской области от 25.06.2019 № 337)


**Карта-схема предполагаемого места установки с привязкой к плану территории**

○ Эскизный проект установки и содержания информационных надписей и обозначений на объектах культурного наследия регионального значения, входящих в состав ансамбля «Ансамбль застройки», 1930-е гг., архитектор П. В. Оранский, расположенного по адресу: Свердловская область, г. Екатеринбург, ул. Культуры, д. 4, 8

| Лист  | Листов |
|---|--------|
| 13  | 16     |
| МКУ «Екатеринбургский Центр по охране и использованию исторического и культурного наследия» |        |

9. Чертежи информационных надписей (пластин) в масштабе 1:5 с указанием размеров

9.1. Чертеж информационной надписи (пластины) №1 в масштабе 1:5 с указанием размеров

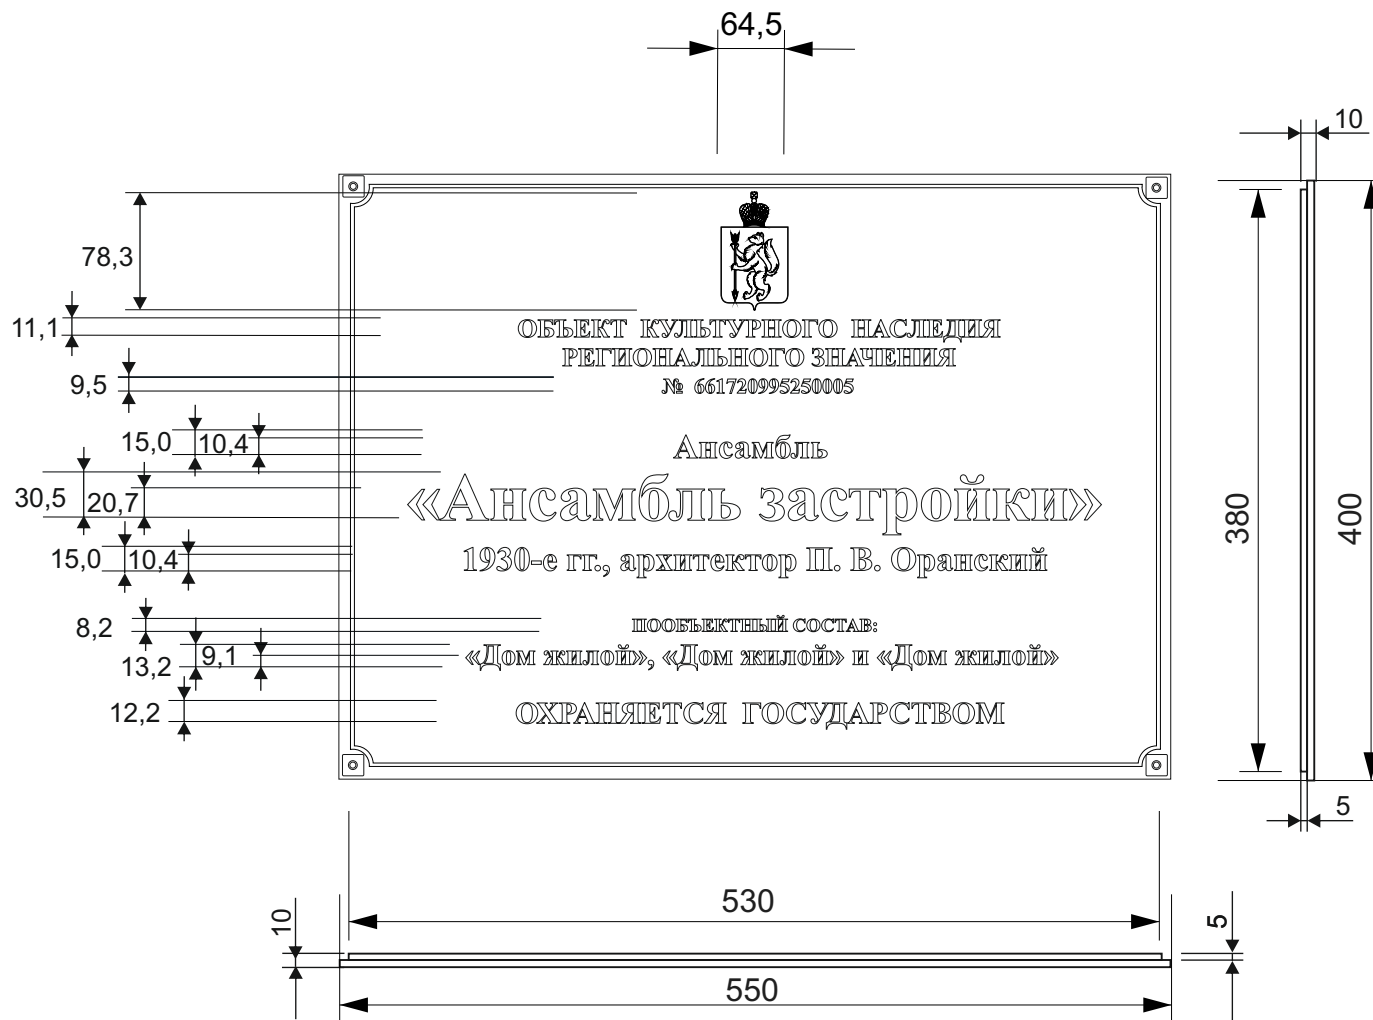


Примечание:  
Размеры указаны в миллиметрах.

**Чертежи информационных надписей (пластин) в масштабе 1:5 с указанием размеров**

○ Эскизный проект установки и содержания информационных надписей и обозначений на объектах культурного наследия регионального значения, входящих в состав ансамбля «Ансамбль застройки», 1930-е гг., архитектор П. В. Оранский, расположенного по адресу: Свердловская область, г. Екатеринбург, ул. Культуры, д. 4, 8

| Лист  | Листов |
|---|--------|
| 14  | 16     |
| МКУ «Екатеринбургский Центр по охране и использованию исторического и культурного наследия» |        |

9.2. Чертеж информационной надписи (пластины) №2 в масштабе 1:5 с указанием размеров

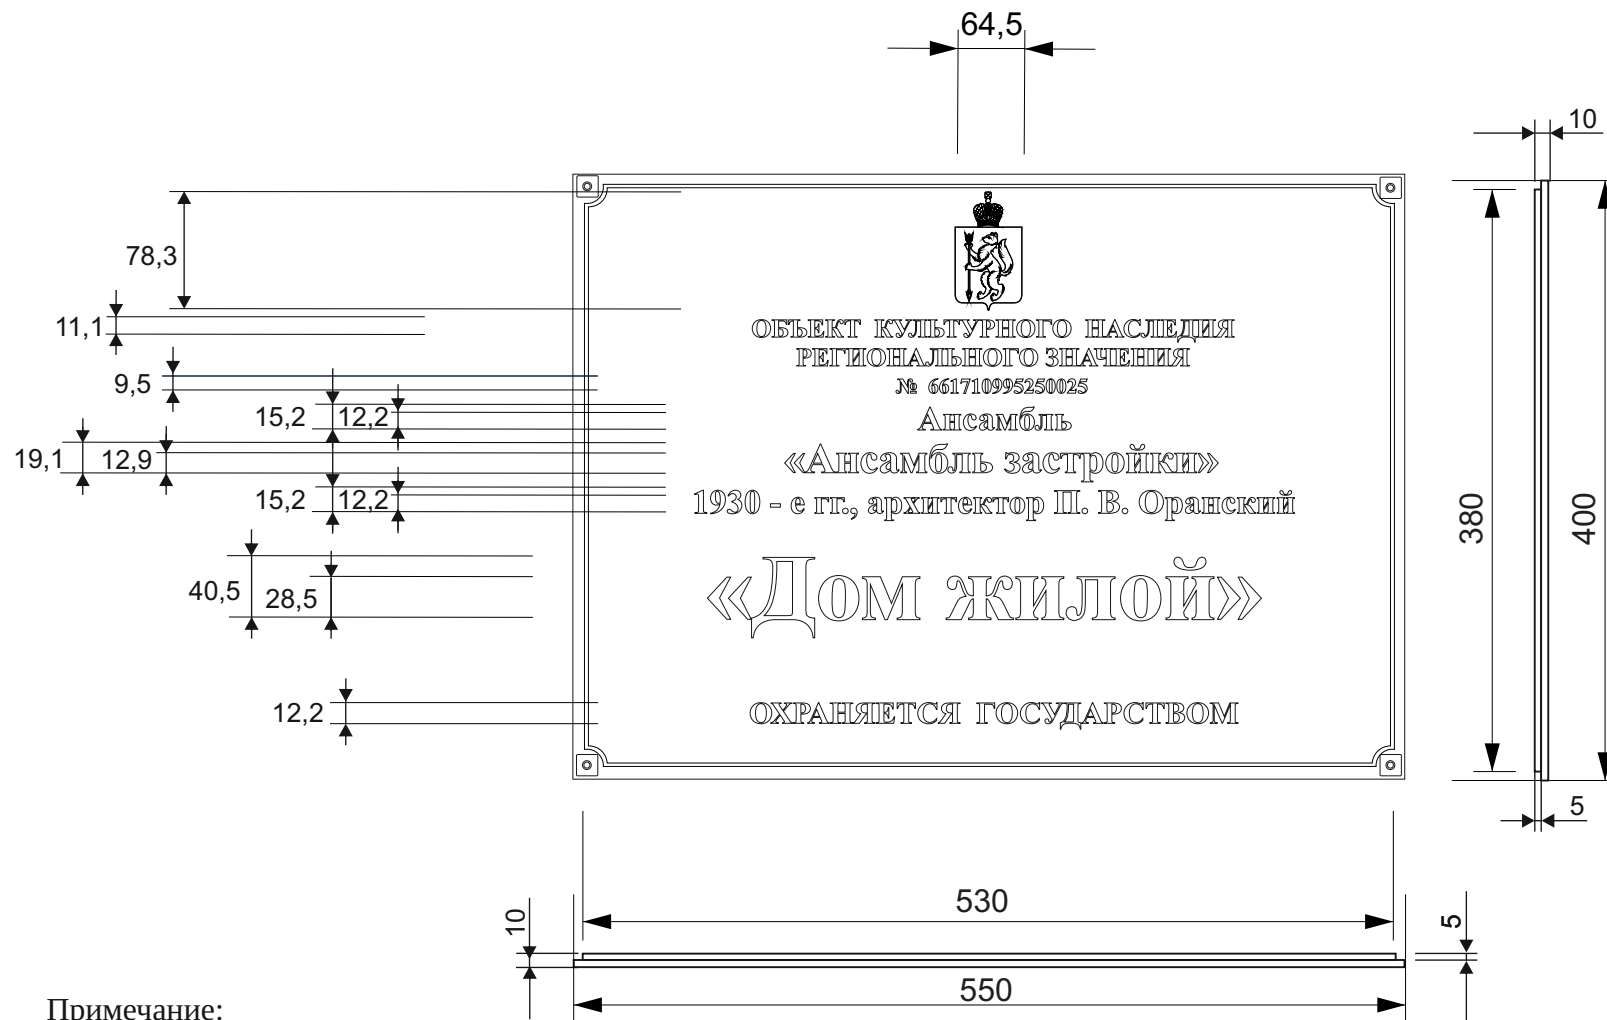


Примечание:  
Размеры указаны в миллиметрах.

**Чертеж информационной надписи (пластины) №2 в масштабе 1:5 с указанием размеров**

○ Эскизный проект установки и содержания информационных надписей и обозначений на объектах культурного наследия регионального значения, входящих в состав ансамбля «Ансамбль застройки», 1930-е гг., архитектор П. В. Оранский, расположенного по адресу: Свердловская область, г. Екатеринбург, ул. Культуры, д. 4, 8

| Лист  | Листов |
|---|--------|
| 15  | 16     |
| МКУ «Екатеринбургский Центр по охране и использованию исторического и культурного наследия» |        |

9.3. Чертеж информационной надписи (пластины) №3 в масштабе 1:5 с указанием размеров

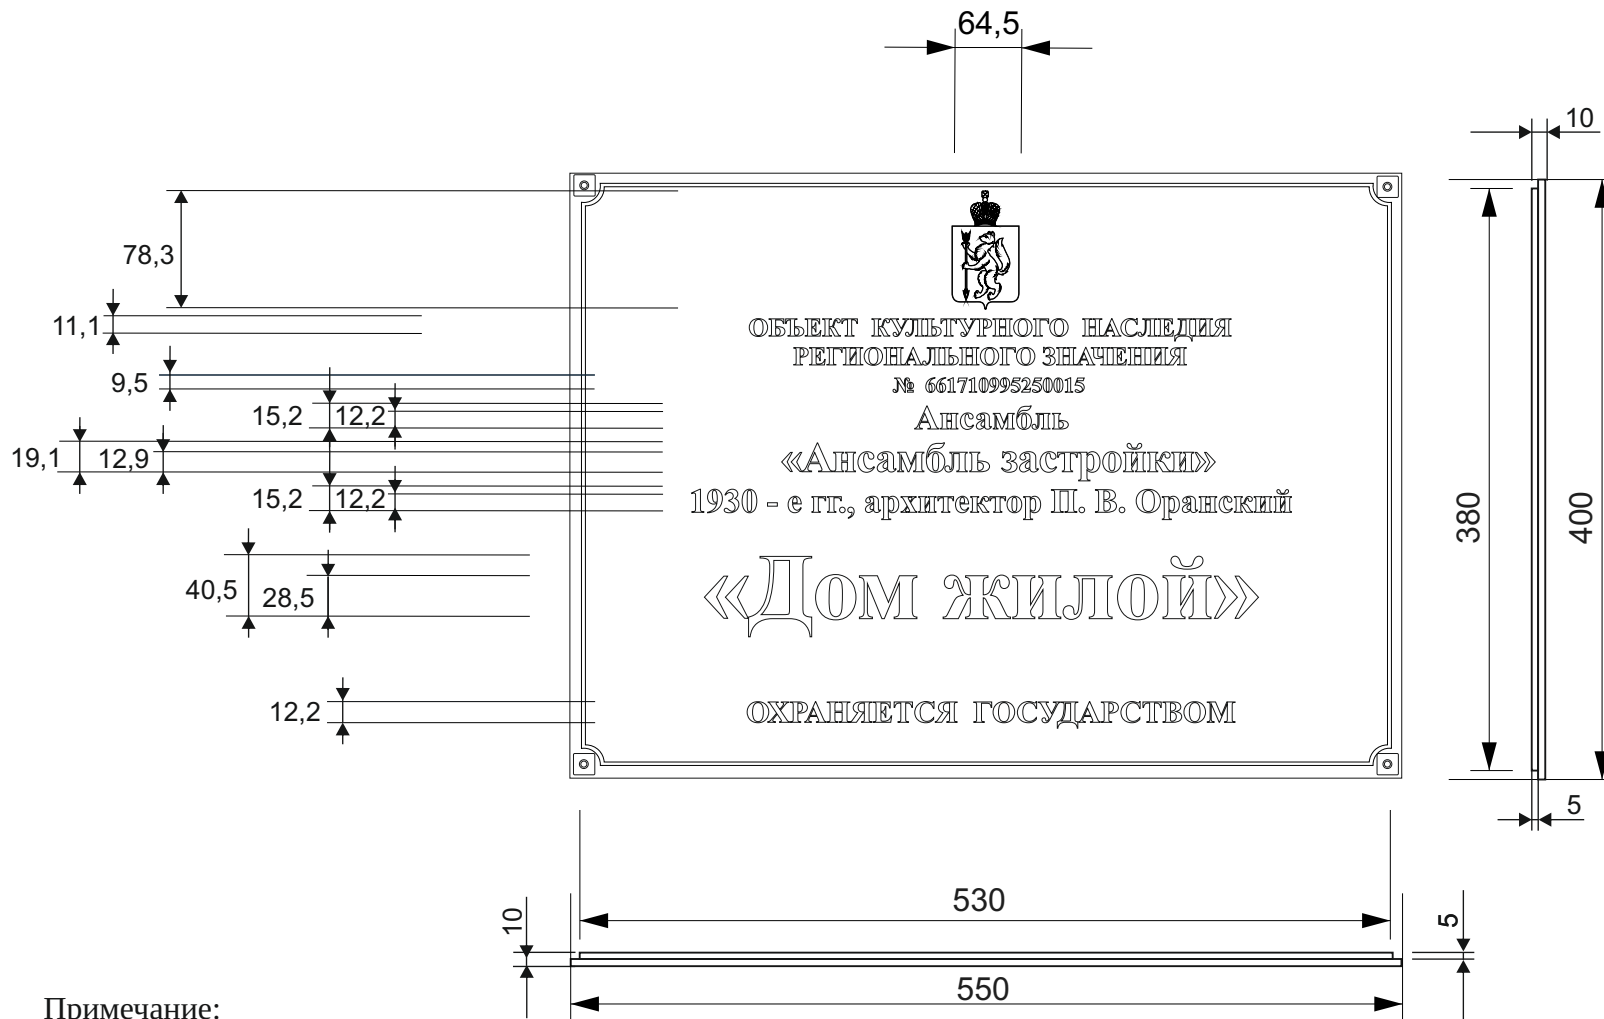

Примечание:  
Размеры указаны в миллиметрах.

**Чертеж информационной надписи (пластины) №3 в масштабе 1:5 с указанием размеров**

○ Эскизный проект установки и содержания информационных надписей и обозначений на объектах культурного наследия регионального значения, входящих в состав ансамбля «Ансамбль застройки», 1930-е гг., архитектор П. В. Оранский, расположенного по адресу: Свердловская область, г. Екатеринбург, ул. Культуры, д. 4, 8

Лист

Листов

16

16

МКУ «Екатеринбургский Центр по охране и использованию исторического и культурного наследия»