

ЭСКИЗНЫЙ ПРОЕКТ

УСТАНОВКИ И СОДЕРЖАНИЯ
ИНФОРМАЦИОННОЙ НАДПИСИ И
ОБОЗНАЧЕНИЙ НА ОБЪЕКТЕ КУЛЬТУРНОГО
НАСЛЕДИЯ РЕГИОНАЛЬНОГО ЗНАЧЕНИЯ

памятнике

“Дом Волкова А.А.”,
1880-е гг., архитектор М.Д. Реутов

расположенном по адресу:
Свердловская область, г. Екатеринбург,
ул. Луначарского, д. 210,
ул. Куйбышева, д. 99

г. Екатеринбург
2022 г.

Содержание проекта:

1. Общие сведения об объекте культурного наследия.
2. Эскизное предложение информационной надписи и обозначения.
3. Технические характеристики информационной надписи и обозначения.
4. Описание метода крепления информационной надписи и обозначения.
5. Расчёт элементов крепления информационной надписи и нагрузки, оказываемой информационной надписью на объект культурного наследия.
6. Схема установки информационной надписи на объект культурного наследия и цветная фотофиксация объекта культурного наследия с указанием места предполагаемого размещения информационной надписи.
7. Карта - схема предполагаемого места установки информационной надписи с привязкой к плану территории, на которой расположен объект культурного наследия.
8. Чертёж информационной надписи (пластины) в масштабе 1:5 с указанием размеров.

Содержание проекта.

Эскизный проект установки и содержания информационной надписи и обозначения на объекте культурного наследия регионального значения "Дом Волкова А.А.", 1880-е гг., архитектор М.Д. Реутов, расположенном по адресу: Свердловская область, г. Екатеринбург, ул. Луначарского, д. 210, ул. Куйбышева, д. 99.

Лист

Листов

1

9

1. Общие сведения об объекте культурного наследия.

Объект культурного наследия регионального значения
“Дом Волкова А.А.”, 1880-е гг., архитектор М.Д. Реутов

Вид объекта культурного наследия:
“Памятник”

Реквизиты и наименование правовых актов о принятии объекта культурного наследия на государственную охрану:

Постановление Правительства Свердловской области от 28.12.2001 № 859-ПП.

Сведения о пользователях:
- в собственности ООО “Куйбышева,99”

Регистрационный номер в едином государственном реестре объектов культурного наследия (памятников истории и культуры) народов Российской Федерации (далее - единый реестр):
661710986490005.

Сведения о ранее установленных информационных надписях:
отсутствует

Настоящий проект разработан с учётом следующих требований: соответствие данным единого реестра, применение метода крепления информационной надписи с минимальным воздействием на объект культурного наследия, с использованием материалов, устойчивых к разнообразным неблагоприятным погодным факторам, обладающих также и антивандальными свойствами, эстетическое восприятие изделия, гармонирующее с обликом памятника. А так же соответствие Постановлению Правительства Российской Федерации от 10.09.2019 № 1178 “Об утверждении правил установки информационных надписей и обозначений на объекты культурного наследия (памятники истории и культуры) народов Российской Федерации, содержания этих информационных надписей и обозначений, а также требований к составу проектов установки и содержания информационных надписей и обозначений, на основании которых осуществляется такая установка”.

Общие сведения об объекте культурного наследия.

Эскизный проект установки и содержания информационной надписи и обозначения на объекте культурного наследия регионального значения “Дом Волкова А.А.”, 1880-е гг., архитектор М.Д. Реутов, расположенном по адресу: Свердловская область, г. Екатеринбург, ул. Луначарского, д. 210, ул. Куйбышева, д. 99.	Лист	Листов
	2	9

3. Эскизное предложение информационной надписи и обозначения .


Проектом предлагается размещение информационной надписи на фасаде стены объекта культурного наследия и продиктовано тем, что это место является общедоступным для обозрения гражданам. Размер пластины: 550 x 400 мм, толщина торцевой стороны около 15 мм вместе с высотой герба, шрифта и крепёжных элементов.

Сведения о колеровке:

1. Цвет пластины: RAL 7043 "Traffic grey B" (тёмно-серый)
2. Цвет надписей, рамок: RAL 7047 "Telegrey 4" (светло-серый)

Сведения о размере шрифта:

1. Категория объекта: **объект культурного наследия регионального значения** - высота шрифта 13,6 мм.
2. Номер в реестре: **661710986490005** - высота шрифта 11,1 мм.
3. Название объекта: **"Дом Волкова А.А."** - высота прописных (больших) букв шрифта 31,7 мм, высота строчных (маленьких) букв 21,9 мм.
4. Фраза: **1880-е гг., архитектор М.Д. Реутов** - высота прописных (больших) букв шрифта 19,2 мм, высота строчных (маленьких) букв 12,7 мм.
5. Фраза: **охраняется государством** - высота шрифта 12,0 мм.
6. **Герб Свердловской области** - 78,3 x 64,5 мм.
7. Вид шрифта: "Times New Roman", жирный.

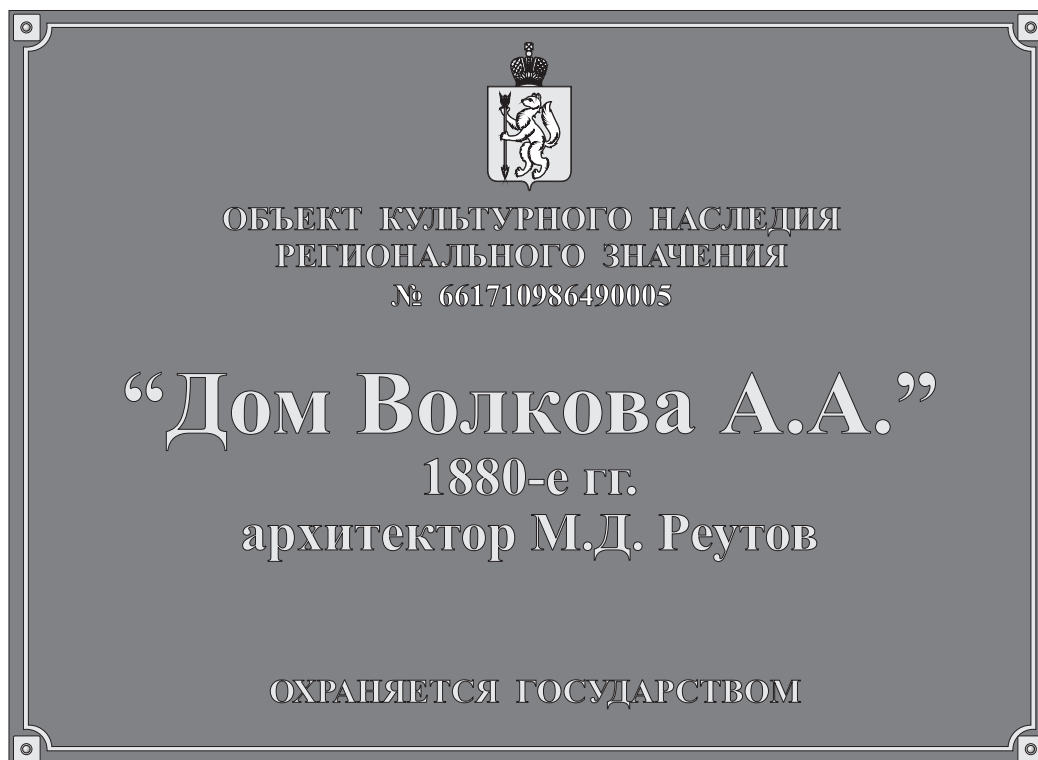

Эскизное предложение информационной надписи и обозначения.

Эскизный проект установки и содержания информационной надписи и обозначения на объекте культурного наследия регионального значения "Дом Волкова А.А.", 1880-е гг., архитектор М.Д. Реутов, расположенном по адресу: Свердловская область, г. Екатеринбург, ул. Луначарского, д. 210, ул. Куйбышева, д. 99.

Лист

Листов

3

9

4. Технические характеристики информационной надписи: (описание материала, покрытия, толщины и масса пластины)

Информационная надпись и обозначение (охранная доска) выполнена в виде прямоугольной пластины из долговечного, атмосферостойкого материала - ударопрочного полистирола марки УПМ 500 по технологии горячего литья под давлением, спайка знаков (букв) и основы проводится методом химической сварки посредством присадочного материала.

Герб, декоративная рамка и текст - выпуклые (объёмные).

Масса (вес) информационной надписи и обозначения - 1,4 кг.

Технические характеристики информационной надписи.

Эскизный проект установки и содержания информационной надписи и обозначения на объекте культурного наследия регионального значения "Дом Волкова А.А.", 1880-е гг., архитектор М.Д. Реутов, расположенном по адресу: Свердловская область, г. Екатеринбург, ул. Луначарского, д. 210, ул. Куйбышева, д. 99.

Лист

Листов


4

9

5. Описание метода крепления информационной надписи и обозначения.

Крепление информационной надписи производится на место свободное от архитектурных деталей, декора и соответствующее требованиям Постановления Правительства Российской Федерации от 10.09.2019 № 1178.

Метод крепления информационной надписи предусматривает минимальное воздействие на объект культурного наследия и состоит из четырёх распорных дюбель-гвоздей с потайным бортиком SM-L 6/60, вкручивающихся сквозь отверстия в надписи в кирпичную стену. Толщина торцевой стороны надписи по высоте герба, текста и крепёжных элементов не более 15 мм вместе с декоративными крепёжными элементами под шляпки дюбель-гвоздей.

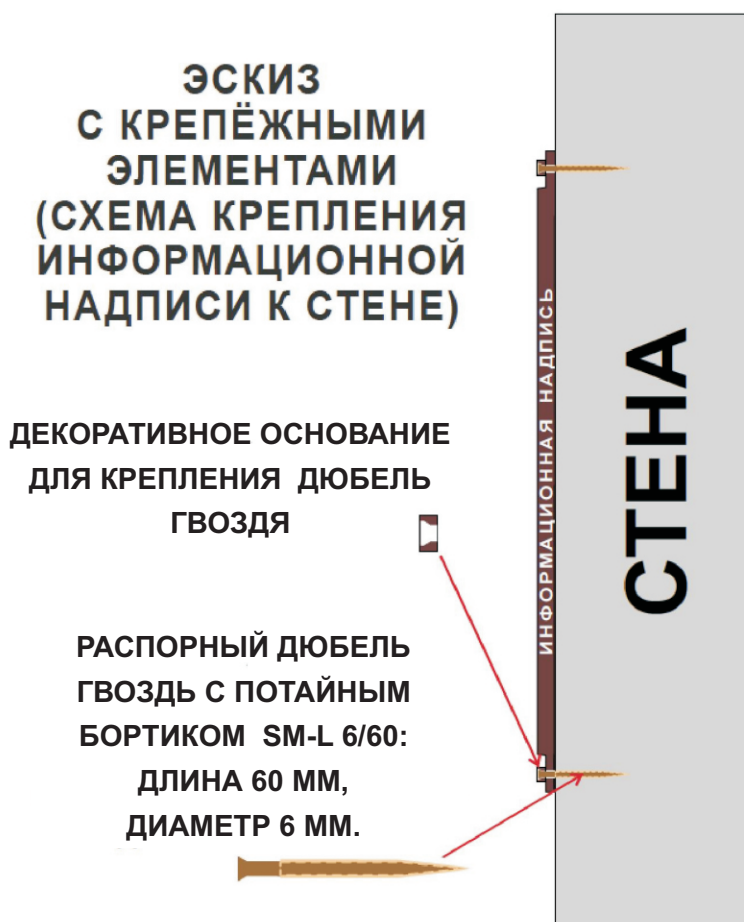

Описание метода крепления информационной надписи и обозначения.

Эскизный проект установки и содержания информационной надписи и обозначения на объекте культурного наследия регионального значения "Дом Волкова А.А.", 1880-е гг., архитектор М.Д. Реутов, расположенном по адресу: Свердловская область, г. Екатеринбург, ул. Луначарского, д. 210, ул. Куйбышева, д. 99.

Лист

Листов

5

9

6. Расчёт элементов информационной надписи и нагрузки, оказываемой информационной надписью на объект культурного наследия.

Вес одной информационной надписи - 1,4 кг. Размер - 550 x 400 мм.
Крепление информационной надписи и обозначения (охранной доски) к кирпичной стене выполняется 4-мя распорными дюбель-гвоздями с потайным бортиком (SM-L 6/60), установленными в заранее высверленные отверстия. Дюбель-гвозди рассчитываются на срез по СП 16.13330.2011 "Стальные конструкции".

Нагрузка на один дюбель-гвоздь составляет $1,4/4=0,35$ кг

Для монтажа конструктивно принимаем дюбель-гвоздь SM-L 6/60 по ГОСТ 1145-80 с внутренним диаметром 3,0 мм.

Класс прочности резьбового дюбель-гвоздя 5,8

Сталь марки СтЗпс2.

Расчётное усилие, воспринимаемое одним дюбель-гвоздём при его работе на срез:

$$N_{b,s} = R_{bs} \cdot Y_b \cdot A_b \cdot n_s$$

R_{bs} - расчётное сопротивление срезу, согласно таб. Г.5
СП 16.13330.2017 равно 21 кг/мм²;

Y_b - коэффициент условий работы соединения, при соединении равен 0,9;

A_b - площадь сечения дюбель-гвоздя ($S = \pi \cdot d^2 / 4$, где d - диаметр дюбель-гвоздя) = $3,14 \cdot 9 / 4 = 7,06$ мм²;

n_s - расчётное число срезов дюбель-гвоздя = 1.

$N_{b,s} = 21 \cdot 0,9 \cdot 7,06 \cdot 1 = 133,4$ кг > 0,35 кг - условие выполняется.

Таким образом, несущая способность (прочность) крепления информационной надписи к стене объекта культурного наследия обеспечивается значительным запасом надёжности, а само крепление исключает возможность повреждения и разрушения объекта.

Расчёт элементов крепления информационной надписи и нагрузки.

Эскизный проект установки и содержания информационной надписи и обозначения на объекте культурного наследия регионального значения "Дом Волкова А.А.", 1880-е гг., архитектор М.Д. Реутов, расположенном по адресу: Свердловская область, г. Екатеринбург, ул. Луначарского, д. 210, ул. Куйбышева, д. 99.


Лист

Листов

6

9

7. Схема установки информационной надписи на объект культурного наследия и цветная фотофиксация объекта культурного наследия с указанием места предполагаемого размещения информационной надписи (фотомонтаж).

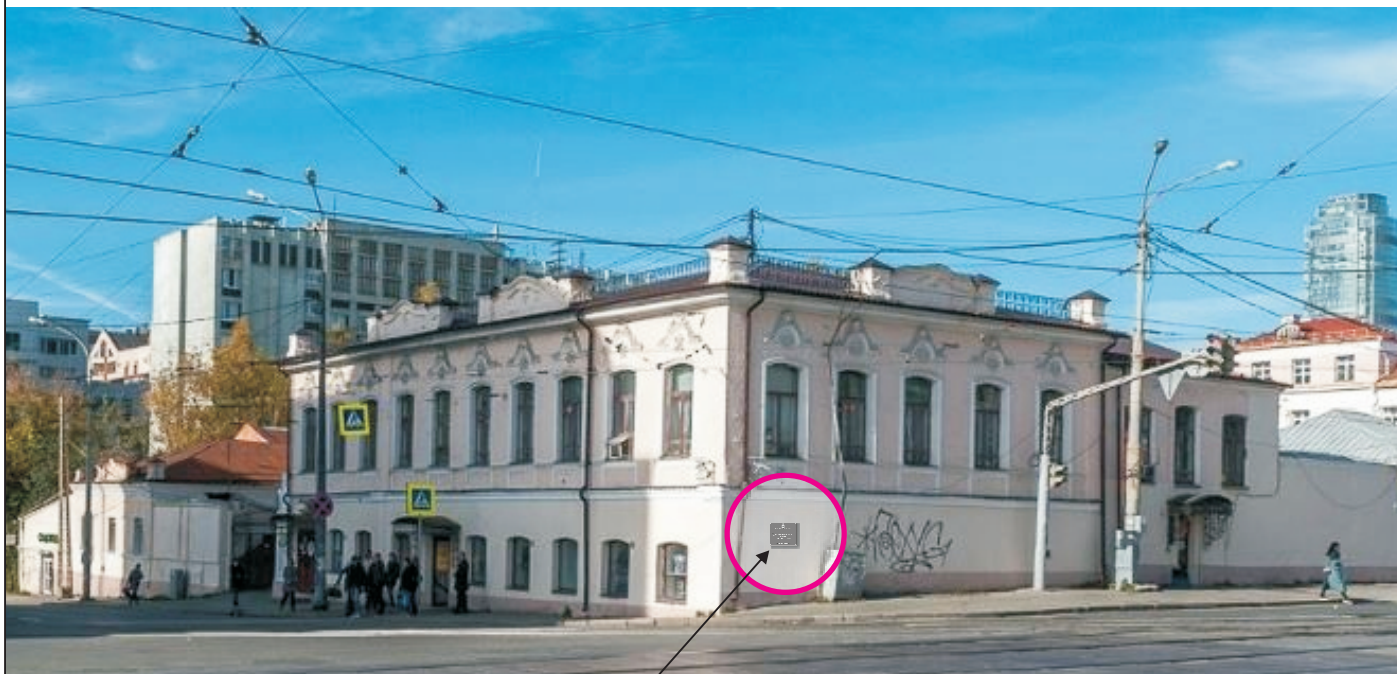

Общий вид памятника со стороны перекрёстка улиц Луначарского и Куйбышева.

Место предполагаемого размещения информационной надписи




Фрагмент. Вид со стороны ул. Луначарского.

Фотофиксация объекта культурного наследия с врисовкой информационной надписи.

Эскизный проект установки и содержания информационной надписи и обозначения на объекте культурного наследия регионального значения "Дом Волкова А.А.", 1880-е гг., архитектор М.Д. Реутов, расположенном по адресу: Свердловская область, г. Екатеринбург, ул. Луначарского, д. 210, ул. Куйбышева, д. 99.

Лист	Листов
7	9

8. Карта-схема предполагаемого места установки информационной надписи с привязкой к плану территории, на которой расположен объект культурного наследия.

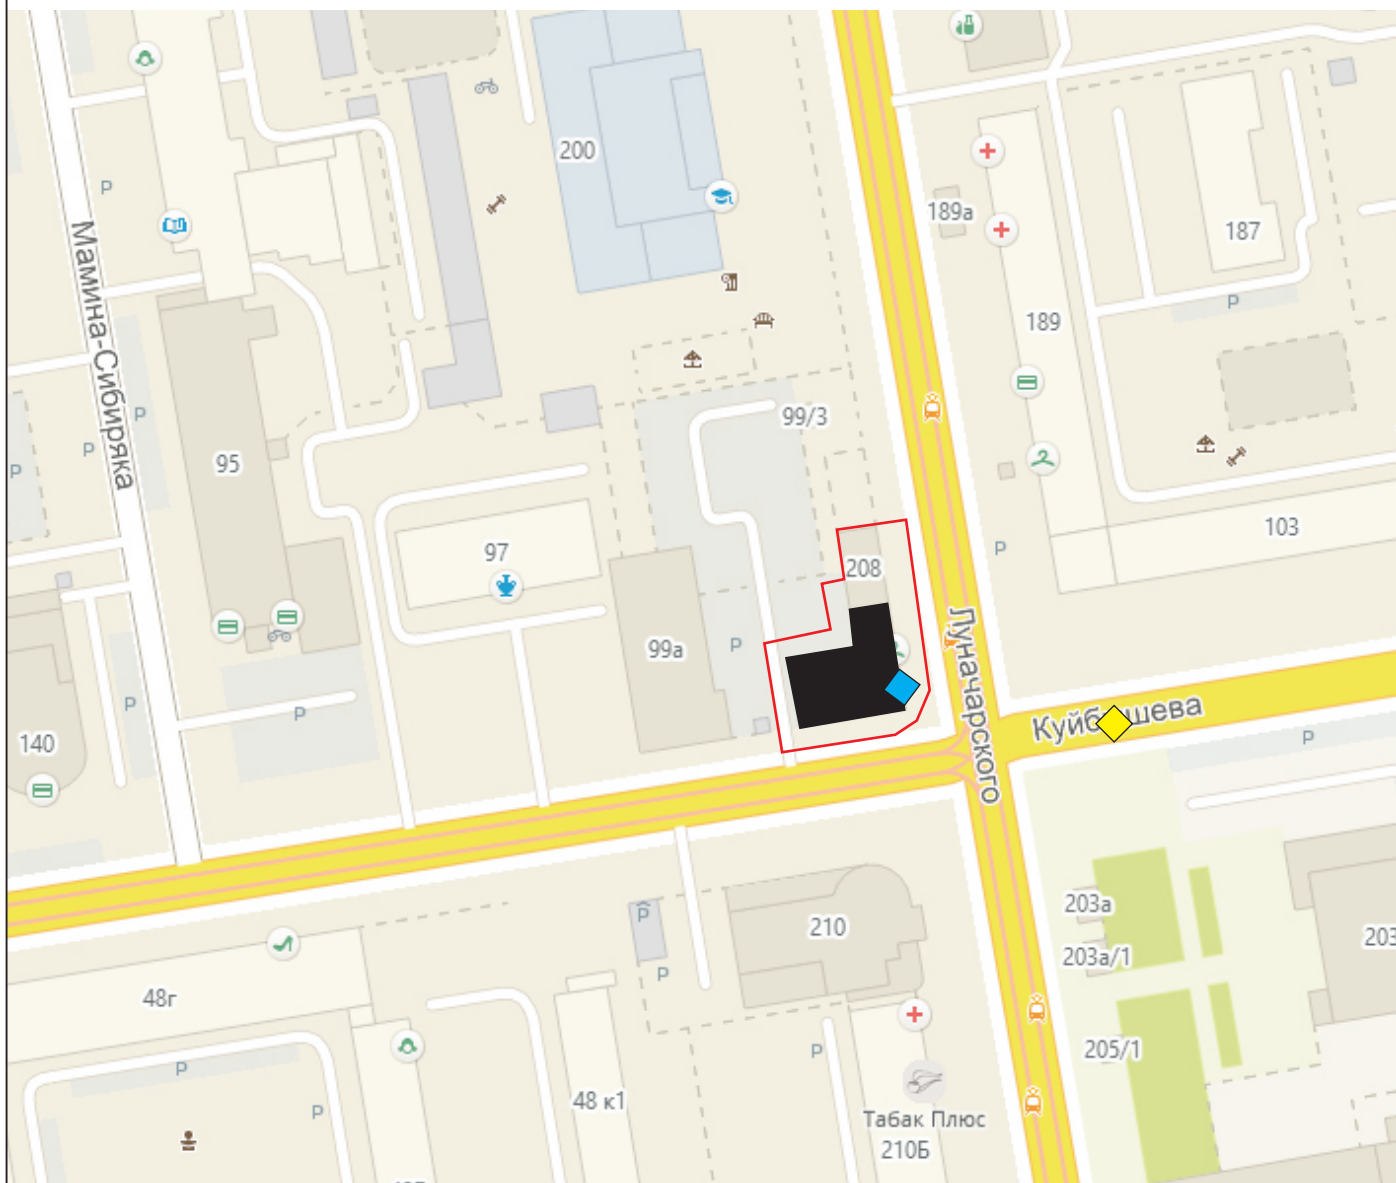

Условные обозначения:

◆ - место установки информационной надписи

□ - схема границ территории объекта культурного наследия утверждена Приказом № 874 от 09.10.2020 Управления государственной охраны объектов культурного наследия Свердловской области

Карта-схема предполагаемого места установки с привязкой к плану территории.

Эскизный проект установки и содержания информационной надписи и обозначения на объекте культурного наследия регионального значения "Дом Волкова А.А.", 1880-е гг., архитектор М.Д. Реутов, расположенном по адресу: Свердловская область, г. Екатеринбург, ул. Луначарского, д. 210, ул. Куйбышева, д. 99.


Лист

Листов

8

9

9. Чертёж информационной надписи (пластины) в масштабе 1:5 с указанием размеров.

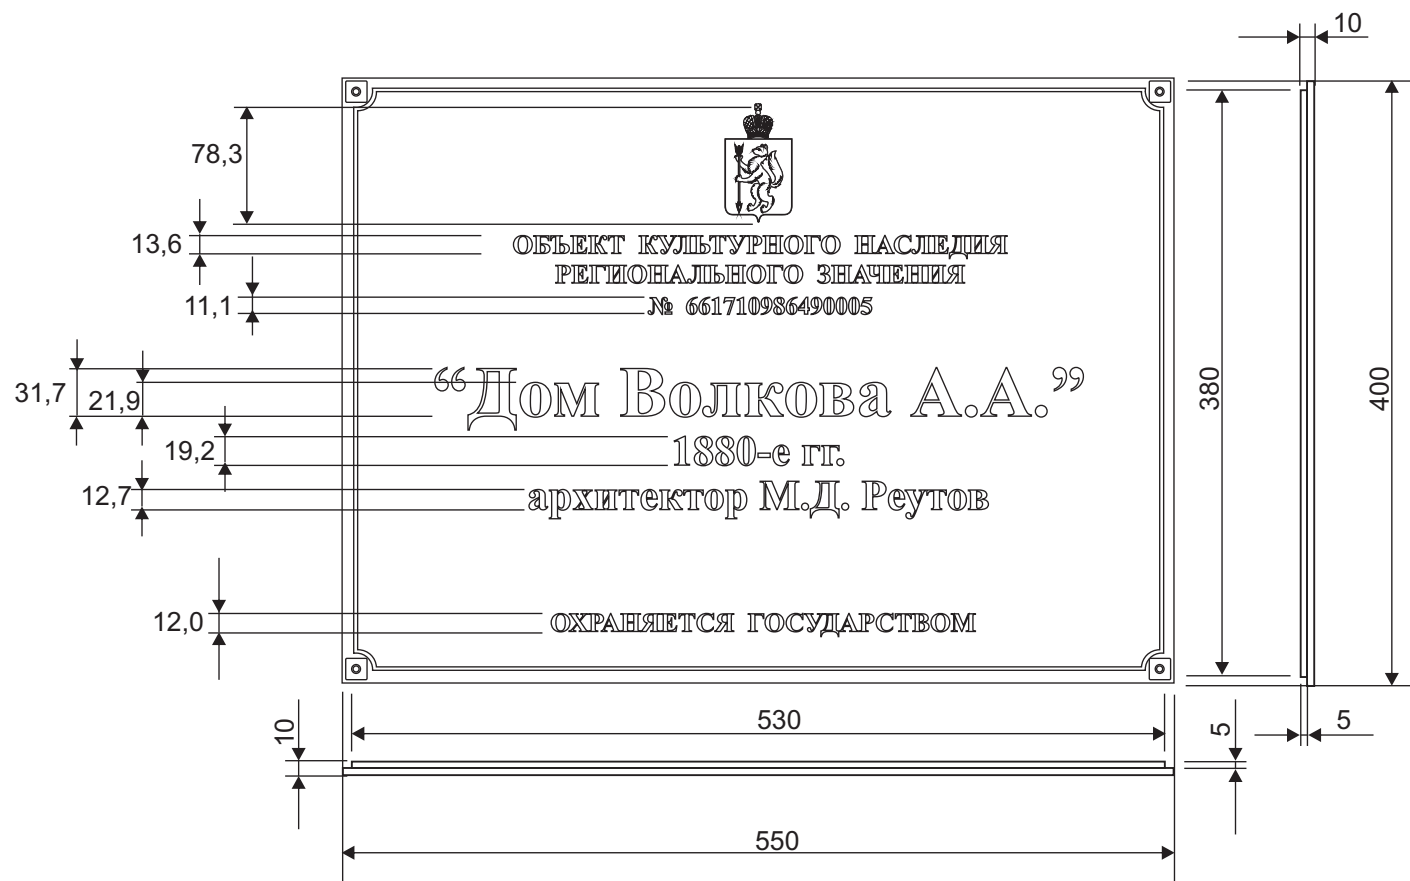

Примечание:
Размеры указаны в миллиметрах.

Чертёж информационной надписи (пластины) в масштабе 1:5 с указанием		
Эскизный проект установки и содержания информационной надписи и обозначения на объекте культурного наследия регионального значения "Дом Волкова А.А.", 1880-е гг., архитектор М.Д. Реутов, расположенном по адресу: Свердловская область, г. Екатеринбург, ул. Луначарского, д. 210, ул. Куйбышева, д. 99.	Лист	Листов
	9	9