



Общество с ограниченной  
ответственностью  
«Сити Билдинг»

Лицензия № МКРФ 01911 от 11.08.2014 г.

## ПРОЕКТ

по размещению информационной вывески

на объекте культурного наследия регионального значения:  
«Техникум политехнический», входящий в состав объекта  
культурного наследия «Ансамбль градостроительный»,  
расположенный по адресу: Свердловская область,  
г. Екатеринбург, пр. Ленина, д. 89  
(наименование памятника истории и культуры)

Шифр: 23ЭК/2022-01-ИВ

Арх. № \_\_\_\_\_

Экз. № \_\_\_\_\_

Екатеринбург, 2022



Общество с ограниченной  
ответственностью  
«Сити Билдинг»

Лицензия № МКРФ 01911 от 11.08.2014 г.

## ПРОЕКТ

по размещению информационной вывески

на объекте культурного наследия регионального значения:  
«Техникум политехнический», входящий в состав объекта  
культурного наследия «Ансамбль градостроительный»,  
расположенный по адресу: Свердловская область,  
г. Екатеринбург, пр. Ленина, д. 89  
(наименование памятника истории и культуры)

**Заказчик:** ГАПОУ СО «Уральский политехнический колледж-МЦК».  
**Проектировщик:** ООО «Сити Билдинг»  
**Договор:** Договор №23ЭК/2022г. от 28 марта 2022г.

Управляющий ООО «Сити Билдинг» \_\_\_\_\_ Чачин В.В.

(личная подпись, фамилия И.О.)

Шифр: 23ЭК/2022-01-ИВ

Арх. № \_\_\_\_\_

Экз. № \_\_\_\_\_

Екатеринбург, 2022

**Объект культурного наследия регионального значения:**  
«Техникум политехнический», входящий в состав объекта  
культурного наследия «Ансамбль градостроительный»,  
расположенный по адресу: Свердловская область,  
г. Екатеринбург, пр. Ленина, д. 89  
(наименование памятника истории и культуры)

### **ЛИСТ СОГЛАСОВАНИЙ**

<b>Должность, наименование организации</b>	<b>Подпись</b>	<b>Фамилия И. О.</b>

**Объект культурного наследия регионального значения:**  
«Техникум политехнический», входящий в состав объекта  
культурного наследия «Ансамбль градостроительный»,  
расположенный по адресу: Свердловская область,  
г. Екатеринбург, пр. Ленина, д. 89  
(наименование памятника истории и культуры)

## **А В Т О Р С К И Й   К О Л Л Е К Т И В**

<b>Фамилия И. О.</b>	<b>Должность</b>	<b>Участие</b>
<b>Зуев А. М.</b>	<b>Научный руководитель</b> Архитектор-реставратор III категории (Приказ № 416 от 11.04.2019г.)	<b>Научное руководство</b> <b>Составление тома</b>









$n_s$  – расчётное число срезов шпильки = 1.

$N_{b,s} = 21 \times 0,9 \times 50,24 \times 1 = 949,5 \text{ кг} > 5 \text{ кг}$  условие выполняется.

Крепление четырьмя шпильками диаметром 8 мм, обеспечивает надёжную и безопасную эксплуатацию пластины.

Несущая способность (прочность) крепления информационной пластины к стене объекта культурного наследия обеспечивается значительным запасом надёжности, само крепление исключает возможность повреждения и разрушения данного объекта.

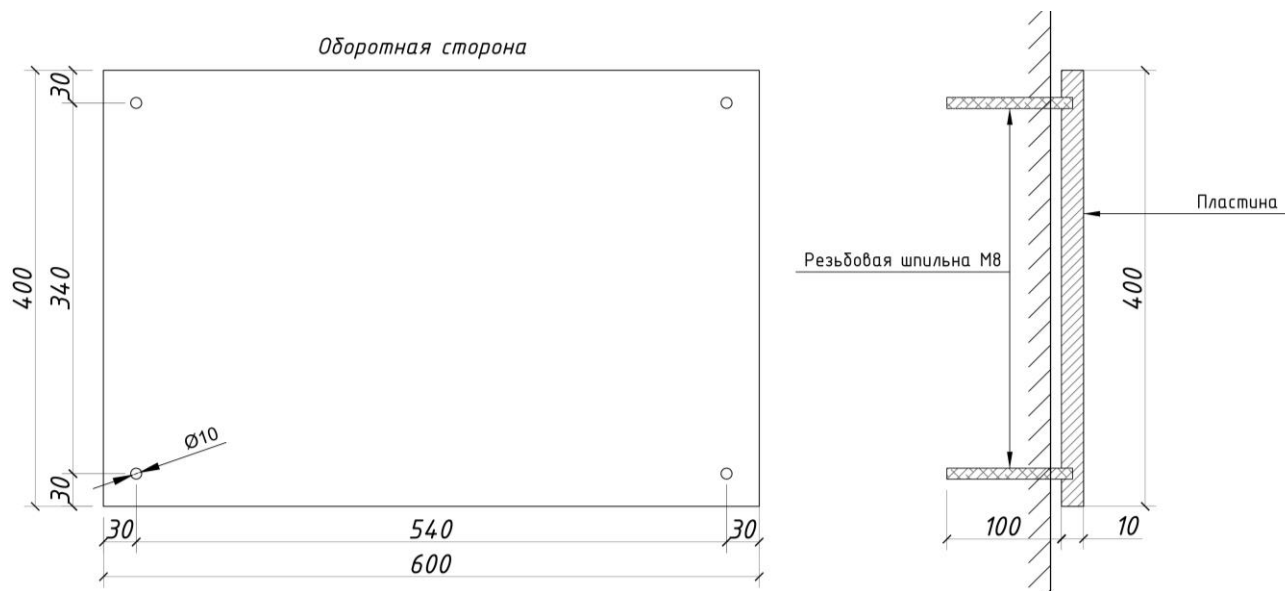


Рисунок 2. Схема крепления информационной пластины

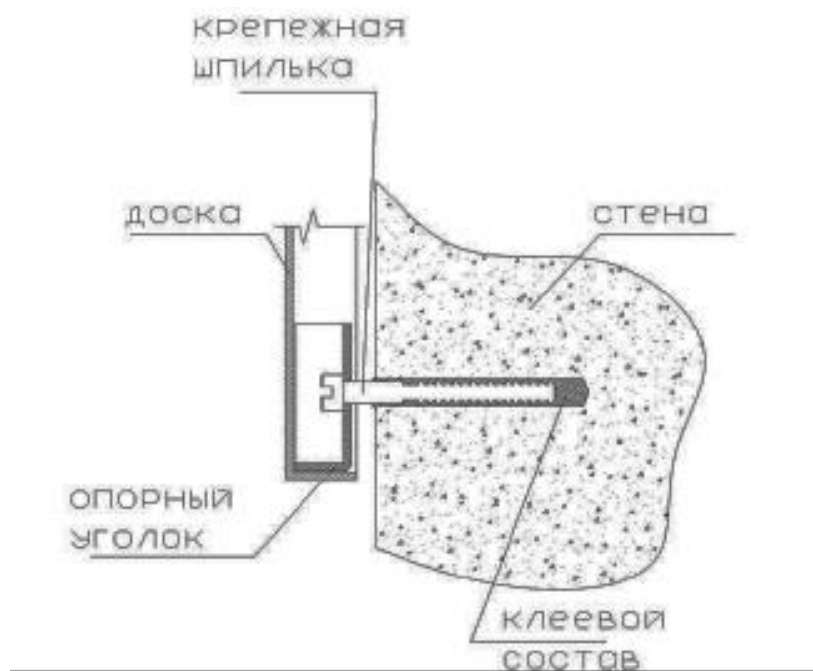


Рисунок 3. Схема установки шпильки


Изм.	Кол.уч	Лист	№ док.	Подпись	Дата




**6. Цветная фотофиксация объекта культурного наследия с указанием места предполагаемого размещения информационной надписи**





Изм.	Кол.уч	Лист	№ док.	Подпись	Дата

23ЭК/2022-01-ИВ

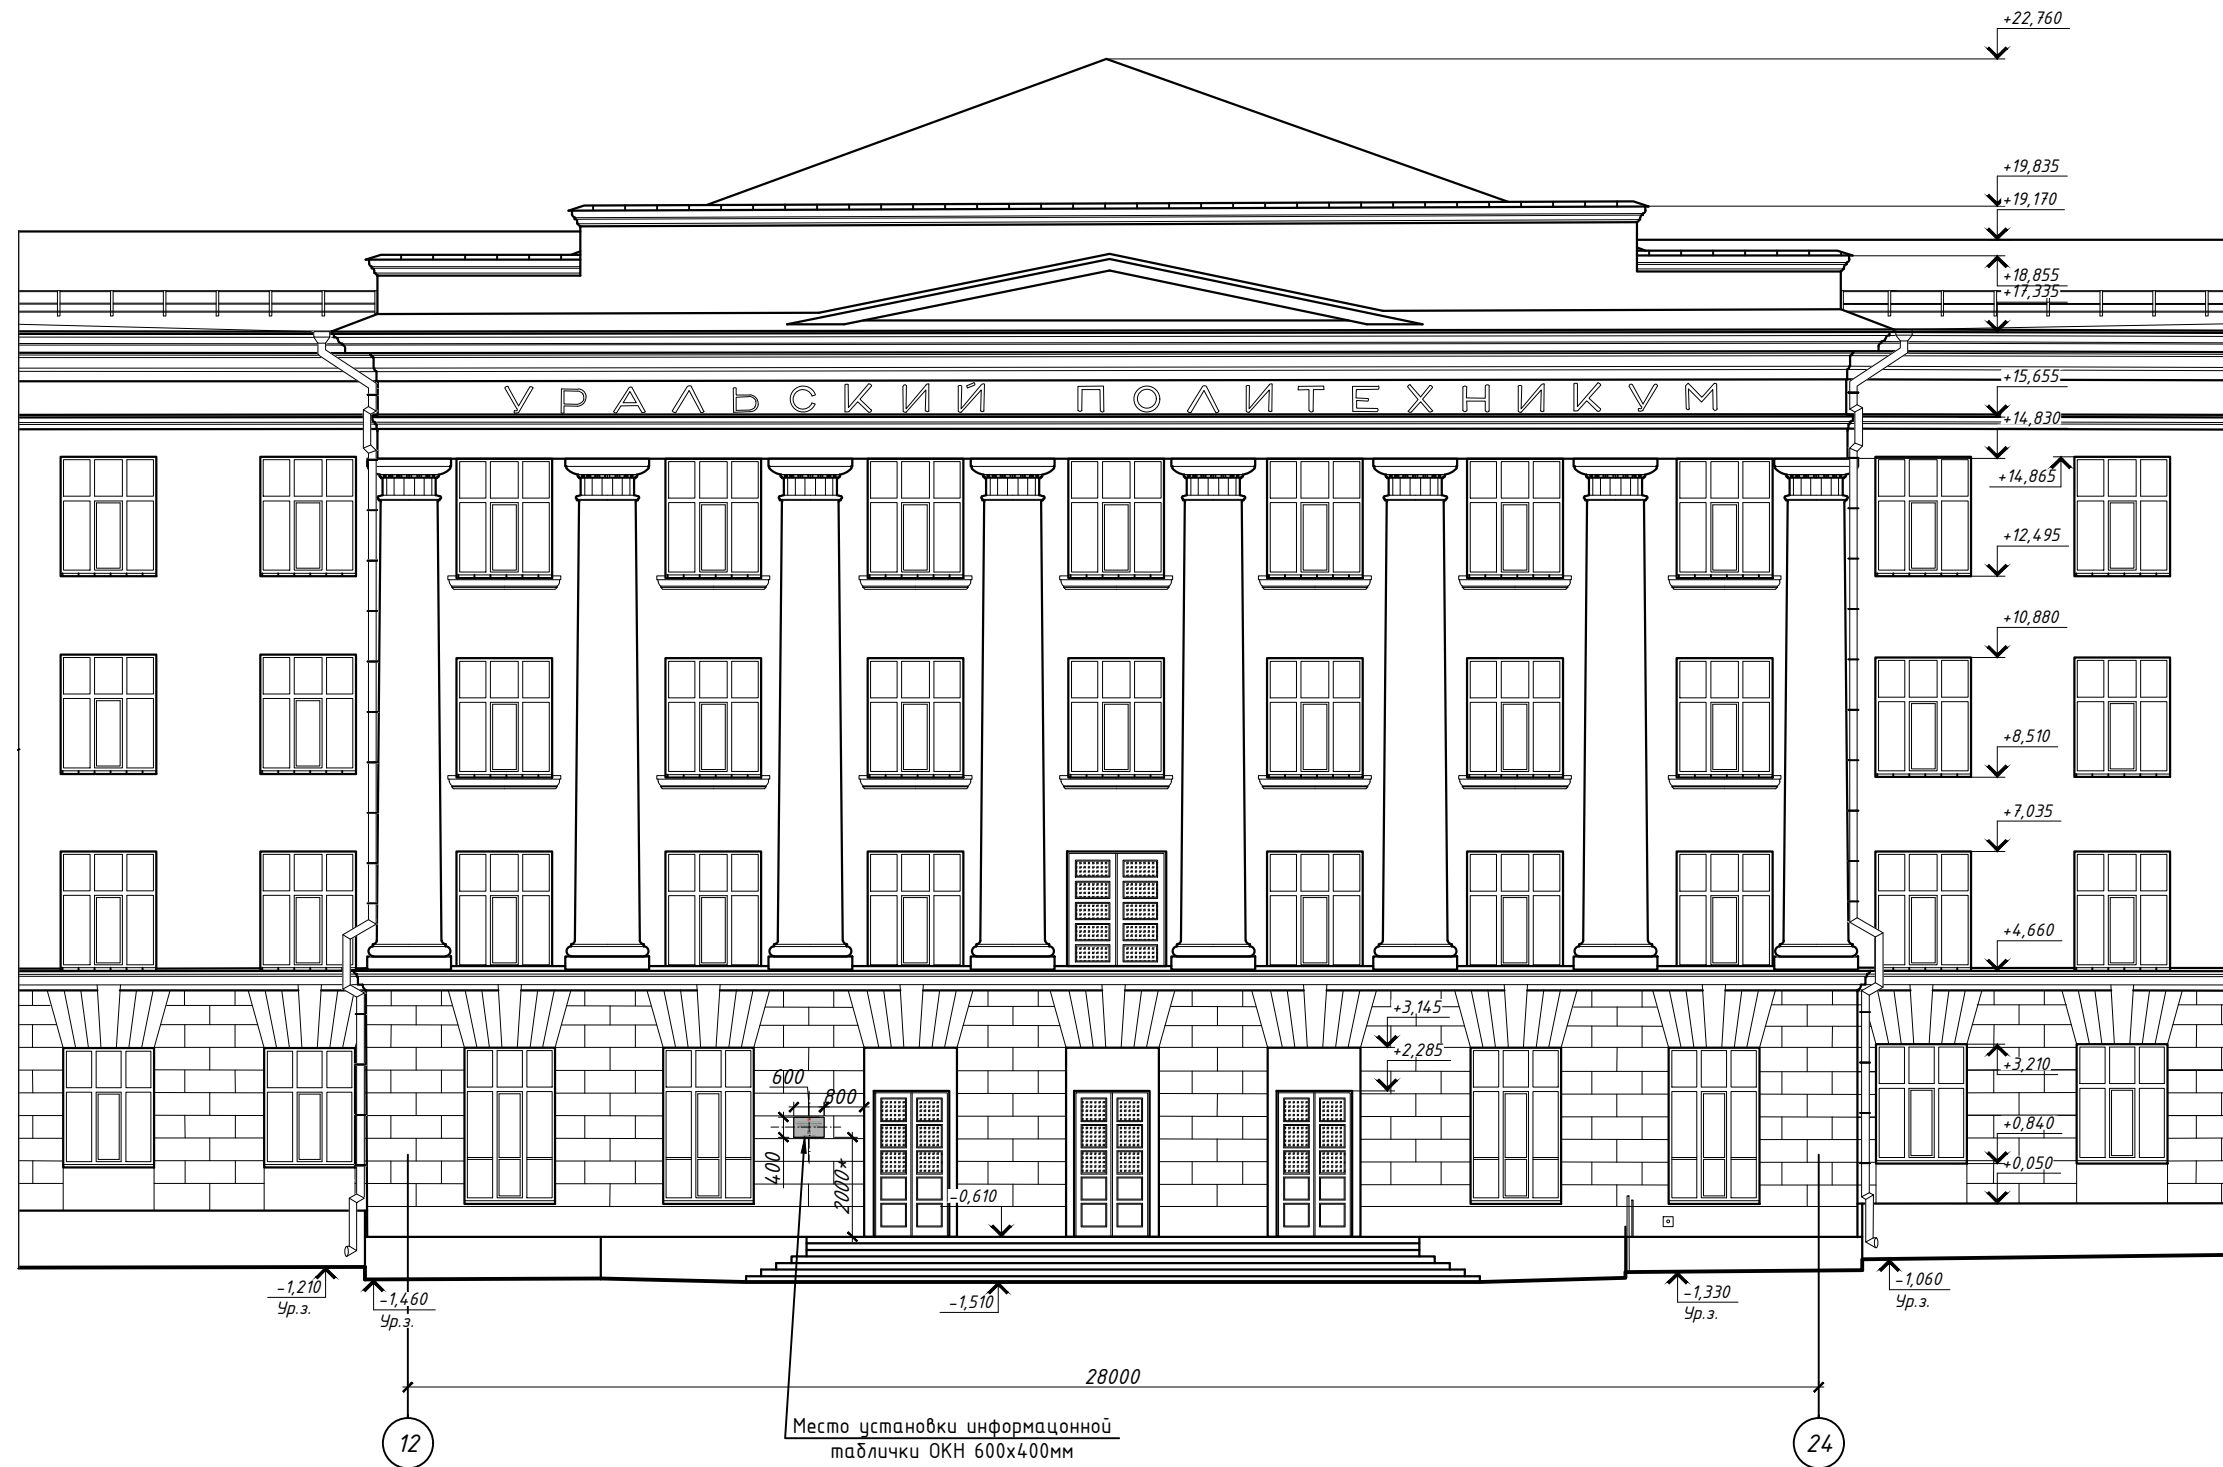

1. Размеры со значком \* уточнить по месту

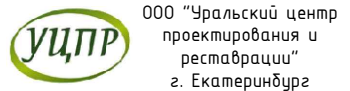
					<b>23ЭК/2022-01-ИВ</b>			
					Объект культурного наследия регионального значения «Техникум политехнический», входящий в состав объекта культурного наследия «Ансамбль градостроительный», расположенный по адресу: г. Екатеринбург, пр. Ленина, д. 89			
<i>Изм.</i>	<i>Кол.уч.</i>	<i>Лист № док</i>	<i>Подп.</i>	<i>Дата</i>	Решения по размещению информационной вывески	<i>Стадия</i>	<i>Лист</i>	<i>Листов</i>
							8	
<i>Науч. руков.</i>	Зуев		<i>[Signature]</i>	10.22	Место установки информационных надписей и обозначений. Фрагмент южного фасада			
<i>Н. Контроль</i>	Григорьева		<i>[Signature]</i>	10.22				
<i>Выполнил</i>	Вахрина		<i>[Signature]</i>	10.22				

Согласовано	Взам. инв. №	Подп. и дата	Инв. № подл.

Чертеж информационной пластины  
Лицевая сторона М1:5



Оборотная сторона М1:5

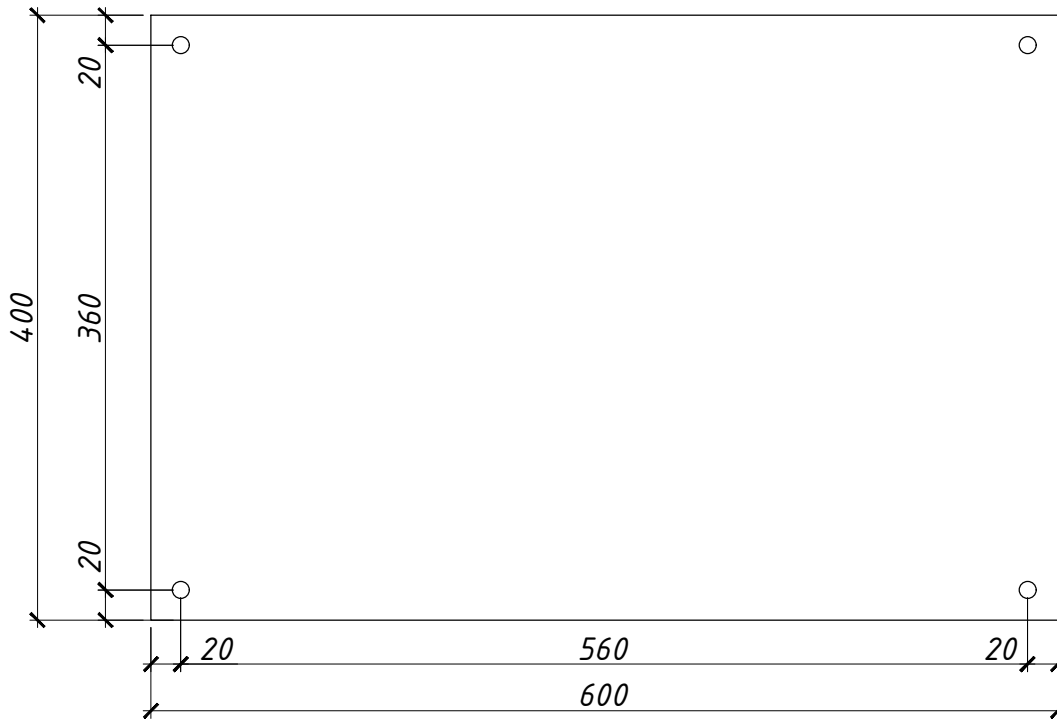

Согласовано		Взам. инв. №		Подп. и дата		Инв. № подл.	

23ЭК/2022-01-ИВ						
Объект культурного наследия регионального значения «Техникум политехнический», входящий в состав объекта культурного наследия наследия «Ансамбль градостроительный», расположенный по адресу: г. Екатеринбург, пр. Ленина, д. 89						
Решения по размещению информационной вывески				Стадия	Лист	Листов
					9	
Науч. руков.	Зуев		10.22	 ООО "Сити Билдинг" Формат А4		
Н. Контроль	Григорьева		10.22			
Выполнил	Вахрина		10.22			
Чертеж пластины с информационными надписями обозначениями						