

ЭСКИЗНЫЙ ПРОЕКТ

УСТАНОВКИ И СОДЕРЖАНИЯ
ИНФОРМАЦИОННЫХ НАДПИСЕЙ И
ОБОЗНАЧЕНИЙ НА ОБЪЕКТЕ КУЛЬТУРНОГО
НАСЛЕДИЯ РЕГИОНАЛЬНОГО ЗНАЧЕНИЯ

АНСАМБЛЕ

«Усадьба Н.А. Сусловой»,

середина XIX в.,

1870-1890-е гг., 2010-2011 гг. реконструкция

расположенного по адресу:

Свердловская область, г. Екатеринбург,
ул. Розы Люксембург, д. 50 / ул. Куйбышева, д. 69.

состав ансамбля:

«Дом»,

«Ограда кирпичная с воротами».

г. Екатеринбург, 2025 год.

Управление государственной охраны
объектов культурного наследия
Свердловской области
03.03.2025
Вх.№ 1373

Содержание проекта:

1. Общие сведения об объекте культурного наследия.
2. Информация об объектах культурного наследия, входящих в состав ансамбля (перечень памятников, расположенных в границах территории ансамбля и входящих в его состав).
3. Эскизное предложение информационных надписей и обозначений.
4. Технические характеристики информационных надписей и обозначений.
5. Описание метода крепления информационных надписей и обозначений.
6. Расчёт элементов крепления информационных надписей и нагрузки, оказываемой информационной надписью на объект культурного наследия.
7. Схема установки информационных надписей на объект культурного наследия и цветная фотофиксация объекта культурного наследия с указанием места предполагаемого размещения.
8. Карта - схема предполагаемого места установки информационных надписей с привязкой к плану территории, на которой расположены объекты культурного наследия.
9. Чертежи информационных надписей (пластин) в масштабе 1:5 с указанием размеров.

Содержание проекта.

Эскизный проект установки и содержания информационных надписей и обозначений на объект культурного наследия регионального значения, ансамбль «Усадьба Н.А. Суловой», середина XIX в., 1870-1890-е гг., 2010-2011 гг. реконструкция, расположенного по адресу: Свердловская область, г. Екатеринбург, ул. Розы Люксембург, д. 50 / ул. Куйбышева, д. 69, в составе памятников: «Дом», «Ограда кирпичная с воротами».

Лист

Листов

1

16

1. Общие сведения об объекте культурного наследия.

Объект культурного наследия регионального значения
«Усадьба Н.А. Сусловой»

Вид объекта культурного наследия:
«Ансамбль».

Реквизиты и наименование правовых актов о принятии объекта культурного наследия на государственную охрану:

- Решение Исполнительного комитета Свердловского областного Совета народных депутатов от 18.02.1991 № 75;
- Постановление Правительства Свердловской области от 10.03.2011 № 207-ПП «Об изменении сведений о наименовании, дате создания, местонахождении объектов культурного наследия областного значения, расположенных в городе Екатеринбурге»;
- Постановление Правительства Свердловской области от 05.07.2012 № 757-ПП «О внесении изменений в приложение к постановлению Правительства Свердловской области от 10.03.2011 г. № 207-ПП «Об изменении сведений о наименовании, дате создания, местонахождении объектов культурного наследия областного значения, расположенных в городе Екатеринбурге».

Сведения о собственниках, пользователях:

- «Уральский банк», филиал Публичного акционерного общества «Сбербанк России».

Регистрационный номер в едином государственном реестре объектов культурного наследия (памятников истории и культуры) народов Российской Федерации (далее - единый реестр):
661720974900005.

Сведения о ранее установленных информационных надписях:
не установлена (отсутствует).

Общие сведения об объекте культурного наследия.

Эскизный проект установки и содержания информационных надписей и обозначений на объект культурного наследия регионального значения, ансамбль «Усадьба Н.А. Сусловой», середина XIX в., 1870-1890-е гг., 2010-2011 гг. реконструкция, расположенного по адресу: Свердловская область, г. Екатеринбург, ул. Розы Люксембург, д. 50 / ул. Куйбышева, д. 69, в составе памятников: «Дом», «Ограда кирпичная с воротами».	Лист	Листов
	2	16

2. Информация об объектах культурного наследия, входящих в состав ансамбля (перечень памятников, расположенных в границах территории ансамбля и входящих в его состав).

Наименование объекта культурного наследия регионального значения:
«Усадьба Н.А. Суловой»

Адрес объекта культурного наследия:
Свердловская область, г. Екатеринбург,
ул. Розы Люксембург, д. 50 / ул. Куйбышева, д. 69.

Состав ансамбля:

1). «Дом» (памятник),

**Адрес: Свердловская область, г. Екатеринбург,
ул. Розы Люксембург, д. 50 / ул. Куйбышева, д. 69.**

**Регистрационный номер в едином государственном реестре объектов культурного наследия (памятников истории и культуры) народов Российской Федерации (далее - единый реестр):
661710974900015.**

**Сведения о ранее установленных информационных надписях:
не установлена.**

2). «Ограда кирпичная с воротами» (памятник),

**Адрес: Свердловская область, г. Екатеринбург,
ул. Розы Люксембург, д. 50 / ул. Куйбышева, д. 69.**

**Регистрационный номер в едином государственном реестре объектов культурного наследия (памятников истории и культуры) народов Российской Федерации (далее - единый реестр):
661710974900025.**

**Сведения о ранее установленных информационных надписях:
не установлена.**

Настоящий проект разработан с учётом следующих требований:
соответствие данным единого реестра, применение метода крепления информационной надписи с минимальным воздействием на объект культурного наследия, с использованием материалов, устойчивых к разнообразным неблагоприятным погодным факторам, обладающих также и антивандальными свойствами, эстетическое восприятие изделия, гармонирующее с обликом памятника. А так же соответствие Постановлению Правительства Российской Федерации от 10.09.2019 № 1178 «Об утверждении правил установки информационных надписей и обозначений на объекты культурного наследия (памятники истории и культуры) народов Российской Федерации, содержания этих информационных надписей и обозначений, а также требований к составу проектов установки и содержания информационных надписей и обозначений, на основании которых осуществляется такая установка».

Информация об объектах культурного наследия, входящих в состав ансамбля.

Эскизный проект установки и содержания информационных надписей и обозначений на объект культурного наследия регионального значения, ансамбль «Усадьба Н.А. Суловой», середина XIX в., 1870-1890-е гг., 2010-2011 гг. реконструкция, расположенного по адресу: Свердловская область, г. Екатеринбург, ул. Розы Люксембург, д. 50 / ул. Куйбышева, д. 69, в составе памятников: «Дом», «Ограда кирпичная с воротами».	Лист	Листов
	3	16

3. Эскизное предложение информационной надписи и обозначения .

Проектом предлагается размещение информационных надписей на стенах фасадов объектов культурного наследия и продиктовано тем, что эти места являются общедоступными для обозрения граждан. Размер пластин: 550 x 400 мм, толщина торцевой стороны около 15 мм вместе с высотой герба, шрифта и крепёжных элементов.

Сведения о колеровке:

1. Цвет пластины: RAL 7043 «Traffic grey B» (тёмно-серый)
2. Цвет надписей, рамок: RAL 7047 «Telegrey 4»(светло-серый)

3.1. Объект культурного наследия регионального значения, ансамбль «Усадьба Н.А. Сусловой», середина XIX в., 1870-1890-е гг., 2010-2011 гг. реконструкция.

Сведения о размере шрифта:

- 1). Категория объекта: **ОБЪЕКТ КУЛЬТУРНОГО НАСЛЕДИЯ РЕГИОНАЛЬНОГО ЗНАЧЕНИЯ** - высота шрифта 11,4 мм.
- 2). Номер в реестре: **661720974900005** - высота шрифта 10,0 мм.
- 3). Вид объекта культурного наследия: **АНСАМБЛЬ** - высота шрифта 12,5 мм.
- 4). Название ансамбля: **«Усадьба Н.А. Сусловой»** - высота прописных букв (больших) шрифта 26,3 мм, высота строчных букв (маленьких) 18,7 мм.
- 5). Датировка, автор: **середина XIX в., 1870-1890-е гг., 2010-2011 гг. реконструкция** - высота прописных букв (больших) шрифта 13,8 мм, высота строчных букв (маленьких) 9,8 мм.
- 6). Фраза: **пообъектный состав** - высота шрифта 8,1 мм.
- 7). Название памятников, входящих в состав ансамбля: **«Дом», «Ограда кирпичная с воротами»** - высота прописных букв (больших) шрифта 17,1 мм, высота строчных букв (маленьких) 11,8 мм.
- 8). Надпись: **ОХРАНЯЕТСЯ ГОСУДАРСТВОМ** - высота шрифта 11,5 мм.
- 9). **Герб Свердловской области** (полный) - 100,9 x 81,5 мм.
- 10). Вид шрифта: «Liberation Serif», жирный.



Эскизное предложение информационных надписей и обозначений.

Эскизный проект установки и содержания информационных надписей и обозначений на объект культурного наследия регионального значения, ансамбль «Усадьба Н.А. Сусловой», середина XIX в., 1870-1890-е гг., 2010-2011 гг. реконструкция, расположенного по адресу: Свердловская область, г. Екатеринбург, ул. Розы Люксембург, д. 50 / ул. Куйбышева, д. 69, в составе памятников: «Дом», «Ограда кирпичная с воротами».

Лист

Листов


4

16

3.2. Объект культурного наследия регионального значения «Дом», входящий в состав ансамбля «Усадьба Н.А. Сусловой», середина XIX в., 1870-1890-е гг., 2010-2011 гг. реконструкция.

Сведения о размере шрифта:

- 1). Категория объекта: **ОБЪЕКТ КУЛЬТУРНОГО НАСЛЕДИЯ РЕГИОНАЛЬНОГО ЗНАЧЕНИЯ** - высота шрифта 11,4 мм.
- 2). Номер в реестре: **661720974900015** - высота шрифта 10,0 мм.
- 3). Вид объекта культурного наследия: **АНСАМБЛЬ** - высота шрифта 10,0 мм.
- 4). Название ансамбля: **«Усадьба Н.А. Сусловой»** - высота прописных букв (больших) шрифта 21,2 мм, высота строчных букв (маленьких) 15,2 мм.
- 5). Датировка, автор: **середина XIX в., 1870-1890-е гг., 2010-2011 гг. реконструкция** - высота прописных букв (больших) шрифта 11,2 мм, высота строчных букв (маленьких) 7,8 мм.
- 6). Название памятника, входящего в состав ансамбля: **«Дом»** - высота прописных букв (больших) шрифта 37,3 мм, высота строчных букв (маленьких) 26,4 мм.
- 7). Надпись: **ОХРАНЯЕТСЯ ГОСУДАРСТВОМ** - высота шрифта 11,5 мм.
- 8). **Герб Свердловской области** (полный) - 100,9 x 81,5 мм.
- 9). Вид шрифта: «Liberation Serif», жирный.

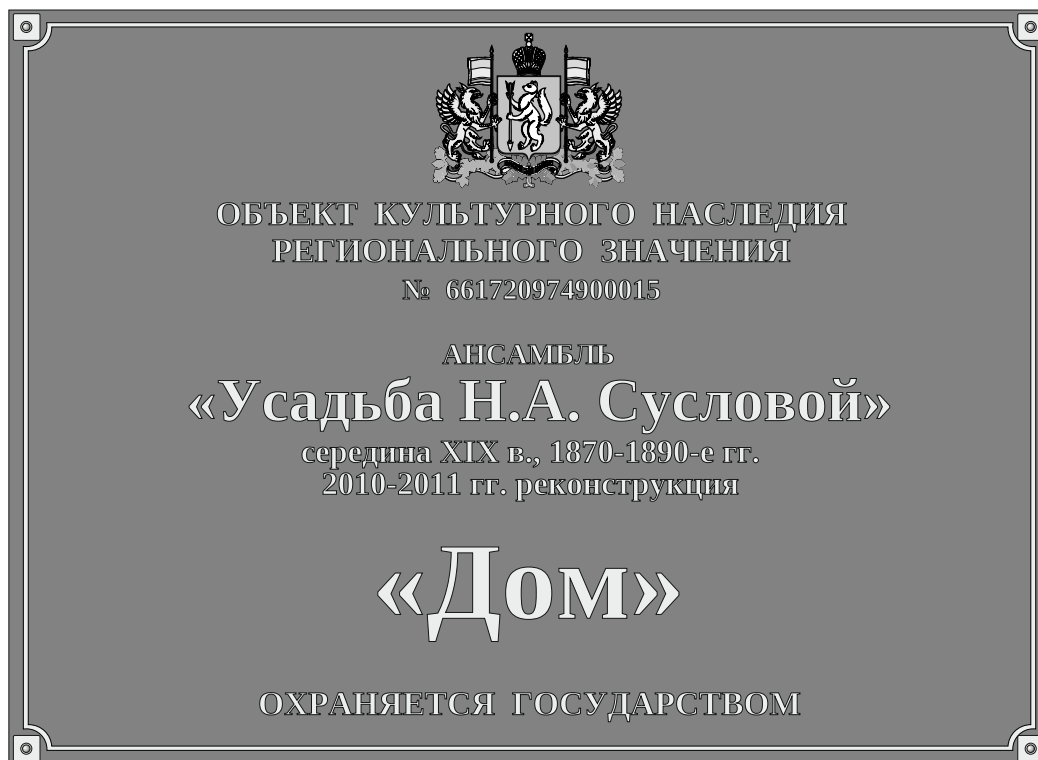

Эскизное предложение информационных надписей и обозначений.

Эскизный проект установки и содержания информационных надписей и обозначений на объект культурного наследия регионального значения, ансамбль «Усадьба Н.А. Сусловой», середина XIX в., 1870-1890-е гг., 2010-2011 гг. реконструкция, расположенного по адресу: Свердловская область, г. Екатеринбург, ул. Розы Люксембург, д. 50 / ул. Куйбышева, д. 69, в составе памятников: «Дом», «Ограда кирпичная с воротами».

Лист

Листов

5

16

3.3. Объект культурного наследия регионального значения «Ограда кирпичная с воротами», входящий в состав ансамбля «Усадьба Н.А. Сусловой», середина XIX в., 1870-1890-е гг., 2010-2011 гг. реконструкция.

Сведения о размере шрифта:

- 1). Категория объекта: **ОБЪЕКТ КУЛЬТУРНОГО НАСЛЕДИЯ РЕГИОНАЛЬНОГО ЗНАЧЕНИЯ** - высота шрифта 11,4 мм.
- 2). Номер в реестре: **661720974900025** - высота шрифта 10,0 мм.
- 3). Вид объекта культурного наследия: **АНСАМБЛЬ** - высота шрифта 10,0 мм.
- 4). Название ансамбля: **«Усадьба Н.А. Сусловой»** - высота прописных букв (больших) шрифта 21,2 мм, высота строчных букв (маленьких) 15,2 мм.
- 5). Датировка, автор: **середина XIX в., 1870-1890-е гг., 2010-2011 гг. реконструкция** - высота прописных букв (больших) шрифта 11,2 мм, высота строчных букв (маленьких) 7,8 мм.
- 6). Название памятника, входящего в состав ансамбля: **«Ограда кирпичная с воротами»** - высота прописных букв (больших) шрифта 29,0 мм, высота строчных букв (маленьких) 20,0 мм.
- 7). Надпись: **ОХРАНЯЕТСЯ ГОСУДАРСТВОМ** - высота шрифта 11,5 мм.
- 8). **Герб Свердловской области** (полный) - 100,9 x 81,5 мм.
- 9). Вид шрифта: «Liberation Serif», жирный.



Эскизное предложение информационных надписей и обозначений.

Эскизный проект установки и содержания информационных надписей и обозначений на объект культурного наследия регионального значения, ансамбль «Усадьба Н.А. Сусловой», середина XIX в., 1870-1890-е гг., 2010-2011 гг. реконструкция, расположенного по адресу: Свердловская область, г. Екатеринбург, ул. Розы Люксембург, д. 50 / ул. Куйбышева, д. 69, в составе памятников: «Дом», «Ограда кирпичная с воротами».

Лист

Листов

6

16

4. Технические характеристики информационных надписей: (описание материала, покрытия, толщины и масса пластины)

Информационные надписи и обозначения (охранные доски)

выполнены в виде прямоугольной пластины из долговечного, атмосферостойкого материала - ударопрочного полистирола марки УПМ 500 по технологии горячего литья под давлением, спайка знаков (букв) и основы проводится методом химической сварки посредством присадочного материала.

Герб, декоративная рамка и текст - выпуклые (объемные).

Масса (вес) информационной надписи и обозначения - около 1,0 кг.

Технические характеристики информационных надписей.

Эскизный проект установки и содержания информационных надписей и обозначений на объект культурного наследия регионального значения, ансамбль «Усадьба Н.А. Сусловой», середина XIX в., 1870-1890-е гг., 2010-2011 гг. реконструкция, расположенного по адресу: Свердловская область, г. Екатеринбург, ул. Розы Люксембург, д. 50 / ул. Куйбышева, д. 69, в составе памятников: «Дом», «Ограда кирпичная с воротами».

Лист

Листов


7

16

5. Описание метода крепления информационных надписей и обозначений.

Крепление информационных надписей производится на место свободное от архитектурных деталей, декора и соответствующее требованиям Постановления Правительства Российской Федерации от 10.09.2019 № 1178.

Метод крепления информационных надписей предусматривает минимальное воздействие на объекты культурного наследия и состоит из четырёх распорных дюбель-гвоздей с потайным бортиком SM-L 6/60, вкручивающихся сквозь отверстия в надписи в кирпичную стену. Толщина торцевой стороны надписи по высоте герба, текста и крепёжных элементов не более 15 мм вместе с декоративными крепёжными элементами под шляпки дюбель-гвоздей.

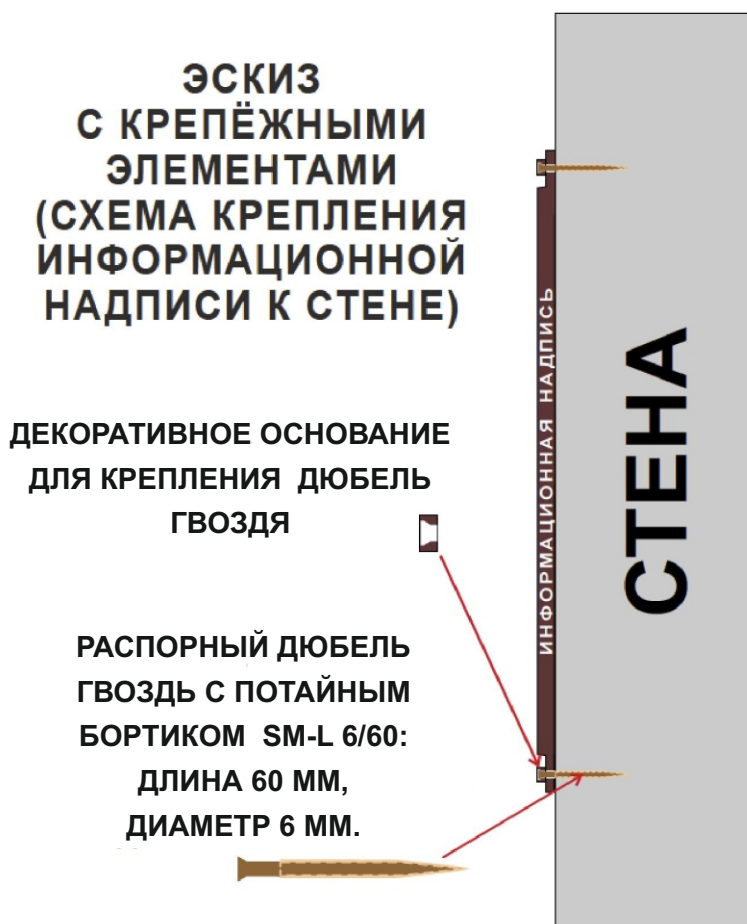

Описание метода крепления информационных надписей и обозначений.

Эскизный проект установки и содержания информационных надписей и обозначений на объект культурного наследия регионального значения, ансамбль «Усадьба Н.А. Сусловой», середина XIX в., 1870-1890-е гг., 2010-2011 гг. реконструкция, расположенного по адресу: Свердловская область, г. Екатеринбург, ул. Розы Люксембург, д. 50 / ул. Куйбышева, д. 69, в составе памятников: «Дом», «Ограда кирпичная с воротами».

Лист

Листов

8

16

6. Расчёт элементов информационных надписей и нагрузки, оказываемой информационной надписью на объект культурного наследия.

Вес одной информационной надписи - 1,0 кг. Размер - 550 x 400 мм. Крепление информационной надписи и обозначения (охранной доски) к кирпичной стене выполняется 4-мя распорными дюбель-гвоздями с потайным бортиком (SM-L 6/60), установленными в заранее высверленные отверстия. Дюбель-гвозди рассчитываются на срез по СП 16.13330.2011 «Стальные конструкции».

Нагрузка на один дюбель-гвоздь составляет $1,4/4=0,35$ кг

Для монтажа конструктивно принимаем дюбель-гвоздь SM-L 6/60 по ГОСТ 1145-80 с внутренним диаметром 3,0 мм.

Класс прочности резьбового дюбель-гвоздя 5,8

Сталь марки СтЗпс2.

Расчётное усилие, воспринимаемое одним дюбель-гвоздём при его работе на срез:

$$N_{b,s} = R_{bs} \cdot Y_b \cdot A_b \cdot n_s$$

R_{bs} - расчётное сопротивление срезу, согласно таб. Г.5

СП 16.13330.2017 равно 21 кг/мм²;

Y_b - коэффициент условий работы соединения, при соединении равен 0,9;

A_b - площадь сечения дюбель-гвоздя ($S = \pi \cdot d^2 / 4$, где d - диаметр дюбель-гвоздя) = $3,14 \cdot 9 / 4 = 7,06$ мм²;

n_s - расчётное число срезов дюбель-гвоздя = 1.

$N_{b,s} = 21 \cdot 0,9 \cdot 7,06 \cdot 1 = 133,4$ кг > 0,35 кг - условие выполняется.

Таким образом, несущая способность (прочность) крепления информационной надписи к стене объекта культурного наследия обеспечивается значительным запасом надежности, а само крепление исключает возможность повреждения и разрушения объекта.

Расчёт элементов крепления информационных надписей и нагрузки.

Эскизный проект установки и содержания информационных надписей и обозначений на объект культурного наследия регионального значения, ансамбль «Усадьба Н.А. Сусловой», середина XIX в., 1870-1890-е гг., 2010-2011 гг. реконструкция, расположенного по адресу: Свердловская область, г. Екатеринбург, ул. Розы Люксембург, д. 50 / ул. Куйбышева, д. 69, в составе памятников: «Дом», «Ограда кирпичная с воротами».

Лист

Листов

9

16

7. Схема установки информационных надписей на объекты культурного наследия и цветная фотофиксация объектов с указанием места предполагаемого размещения информационных надписей (фотомонтаж).



Общий вид ансамбля со стороны ул. Розы Люксембург.

7.1. Объект культурного наследия регионального значения, ансамбль «Усадьба Н.А. Сусловой», середина XIX в., 1870-1890-е гг., 2010-2011 гг. реконструкция.

Место предполагаемого размещения
информационной надписи



Фрагмент восточного (главного) фасада ОКН «Дом» со стороны ул. Розы Люксембург.

Фотофиксация объектов культурного наследия с врисовкой информационных надписей.

Эскизный проект установки и содержания информационных надписей и обозначений на объект культурного наследия регионального значения, ансамбль «Усадьба Н.А. Сусловой», середина XIX в., 1870-1890-е гг., 2010-2011 гг. реконструкция, расположенного по адресу: Свердловская область, г. Екатеринбург, ул. Розы Люксембург, д. 50 / ул. Куйбышева, д. 69, в составе памятников: «Дом», «Ограда кирпичная с воротами».

Лист	Листов
10	16

7.2. Объект культурного наследия регионального значения, памятник «Дом», входящий в состав ансамбля «Усадьба Н.А. Сусловой».



Общий вид ОКН «Дом» со стороны ул. Розы Люксембург.

Место предполагаемого размещения информационной надписи



Фрагмент восточного (главного) фасада ОКН «Дом» со стороны ул. Розы Люксембург.

Фотофиксация объектов культурного наследия с врисовкой информационных надписей.

Эскизный проект установки и содержания информационных надписей и обозначений на объект культурного наследия регионального значения, ансамбль «Усадьба Н.А. Сусловой», середина XIX в., 1870-1890-е гг., 2010-2011 гг. реконструкция, расположенного по адресу: Свердловская область, г. Екатеринбург, ул. Розы Люксембург, д. 50 / ул. Куйбышева, д. 69, в составе памятников: «Дом», «Ограда кирпичная с воротами».


Лист	Листов
11	16

7.3. Объект культурного наследия регионального значения, памятник «Ограда кирпичная с воротами», входящий в состав ансамбля «Усадьба Н.А. Сусловой».



Общий вид ОКН «Ограда кирпичная с воротами» со стороны ул. Розы Люксембург.

Место предполагаемого размещения информационной надписи

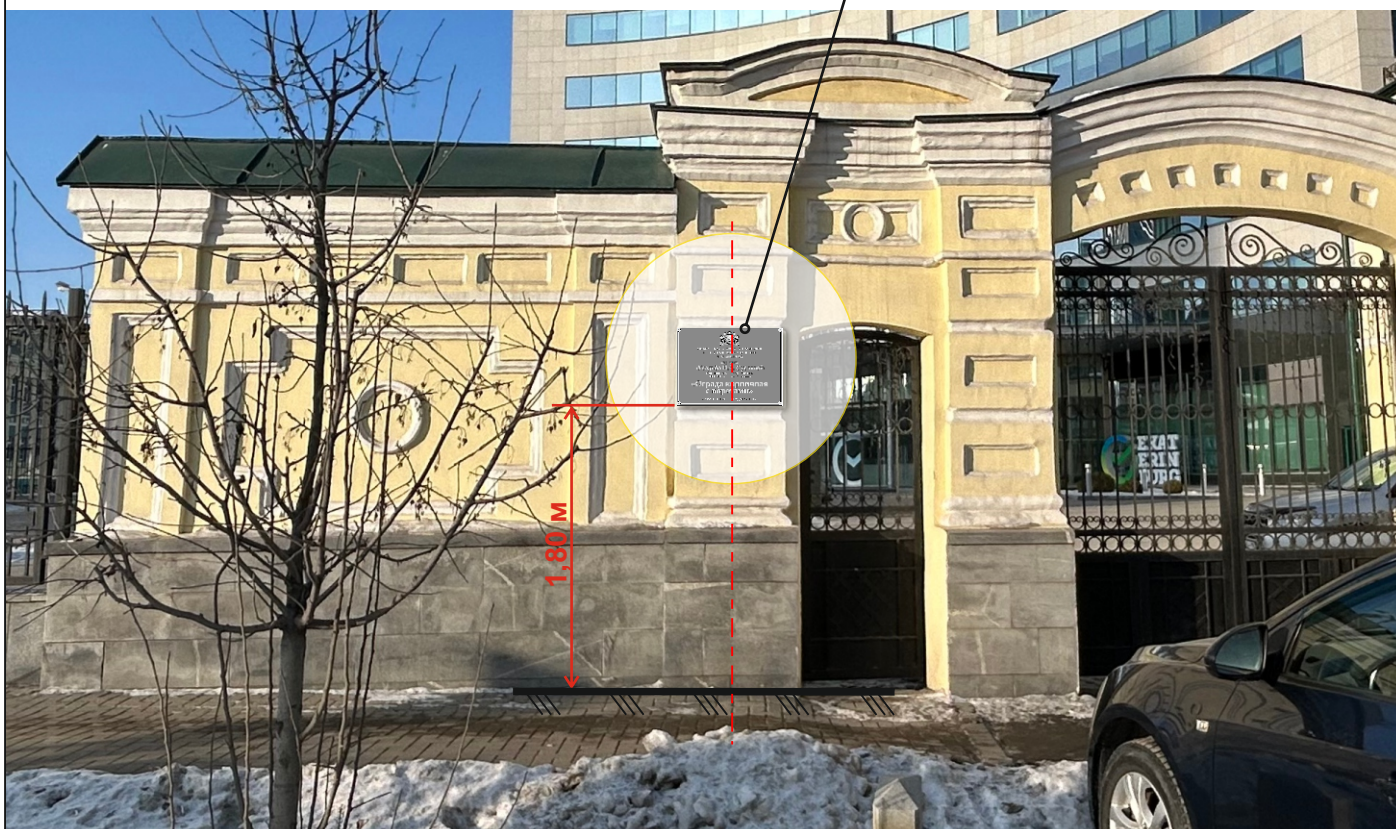


Фрагмент восточного (главного) фасада ОКН «Ограда кирпичная с воротами» со стороны ул. Розы Люксембург.

Фотофиксация объектов культурного наследия с врисовкой информационных надписей.




Эскизный проект установки и содержания информационных надписей и обозначений на объект культурного наследия регионального значения, ансамбль «Усадьба Н.А. Сусловой», середина XIX в., 1870-1890-е гг., 2010-2011 гг. реконструкция, расположенного по адресу: Свердловская область, г. Екатеринбург, ул. Розы Люксембург, д. 50 / ул. Куйбышева, д. 69, в составе памятников: «Дом», «Ограда кирпичная с воротами».


Лист	Листов
12	16

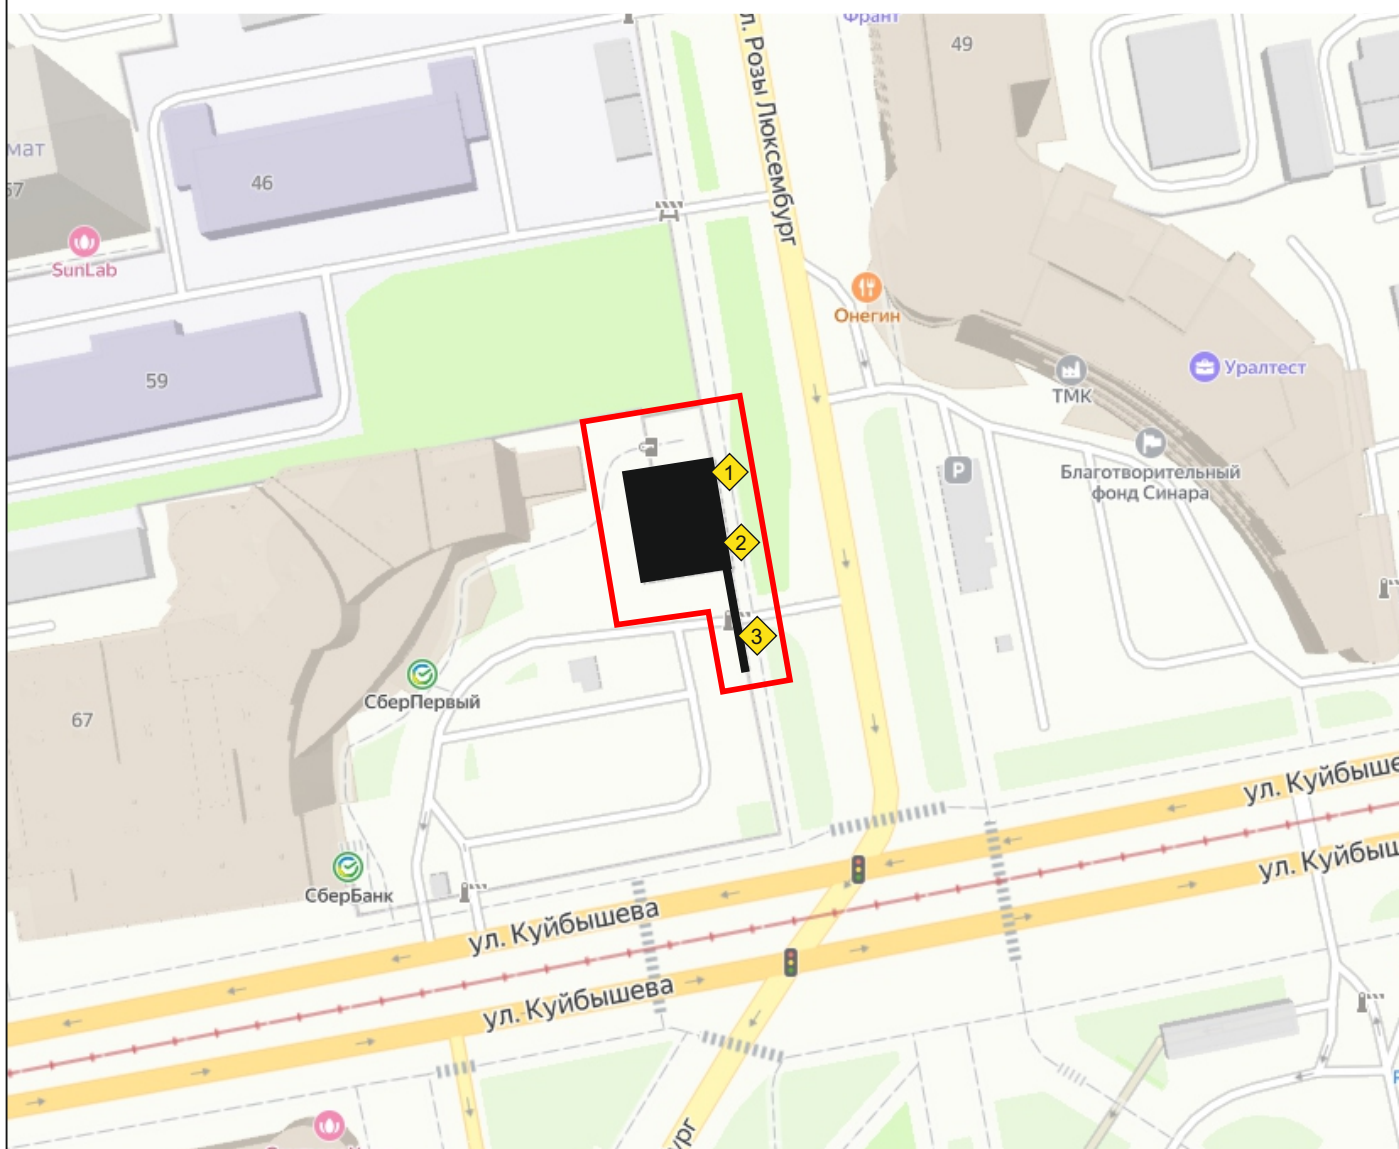8. Карта-схема предполагаемых мест установки информационных надписей с привязкой к плану территории, на которой расположены объекты культурного наследия.



Условные обозначения:

-  - место установки информационной надписи № 1: «Усадьба Н.А. Сусловой»
-  - место установки информационной надписи № 2: «Дом»
-  - место установки информационной надписи № 3: «Ограда кирпичная с воротами»

 - схема границ территории объекта культурного наследия в соответствии с Приказом Управления государственной охраны объектов культурного наследия Свердловской области от 20.07.2017 № 254.

Карта-схема предполагаемых мест установки с привязкой к плану территории.

Эскизный проект установки и содержания информационных надписей и обозначений на объект культурного наследия регионального значения, ансамбль «Усадьба Н.А. Сусловой», середина XIX в., 1870-1890-е гг., 2010-2011 гг. реконструкция, расположенного по адресу: Свердловская область, г. Екатеринбург, ул. Розы Люксембург, д. 50 / ул. Куйбышева, д. 69, в составе памятников: «Дом», «Ограда кирпичная с воротами».

Лист

Листов

13

16

9. Чертежи информационных надписей (пластин) в масштабе 1:5 с указанием размеров.

9.1. Чертеж информационной надписи (пластины) № 1 в масштабе 1:5 с указанием размеров.



Примечание:
Размеры указаны в миллиметрах.

1

Чертежи информационных надписей (пластин) в масштабе 1:5 с указанием размеров.

Эскизный проект установки и содержания информационных надписей и обозначений на объект культурного наследия регионального значения, ансамбль «Усадьба Н.А. Сусловой», середина XIX в., 1870-1890-е гг., 2010-2011 гг. реконструкция, расположенного по адресу: Свердловская область, г. Екатеринбург, ул. Розы Люксембург, д. 50 / ул. Куйбышева, д. 69, в составе памятников: «Дом», «Ограда кирпичная с воротами».


Лист

Листов

14

16

9.2. Чертеж информационной надписи (пластины) № 2 в масштабе 1:5 с указанием размеров.

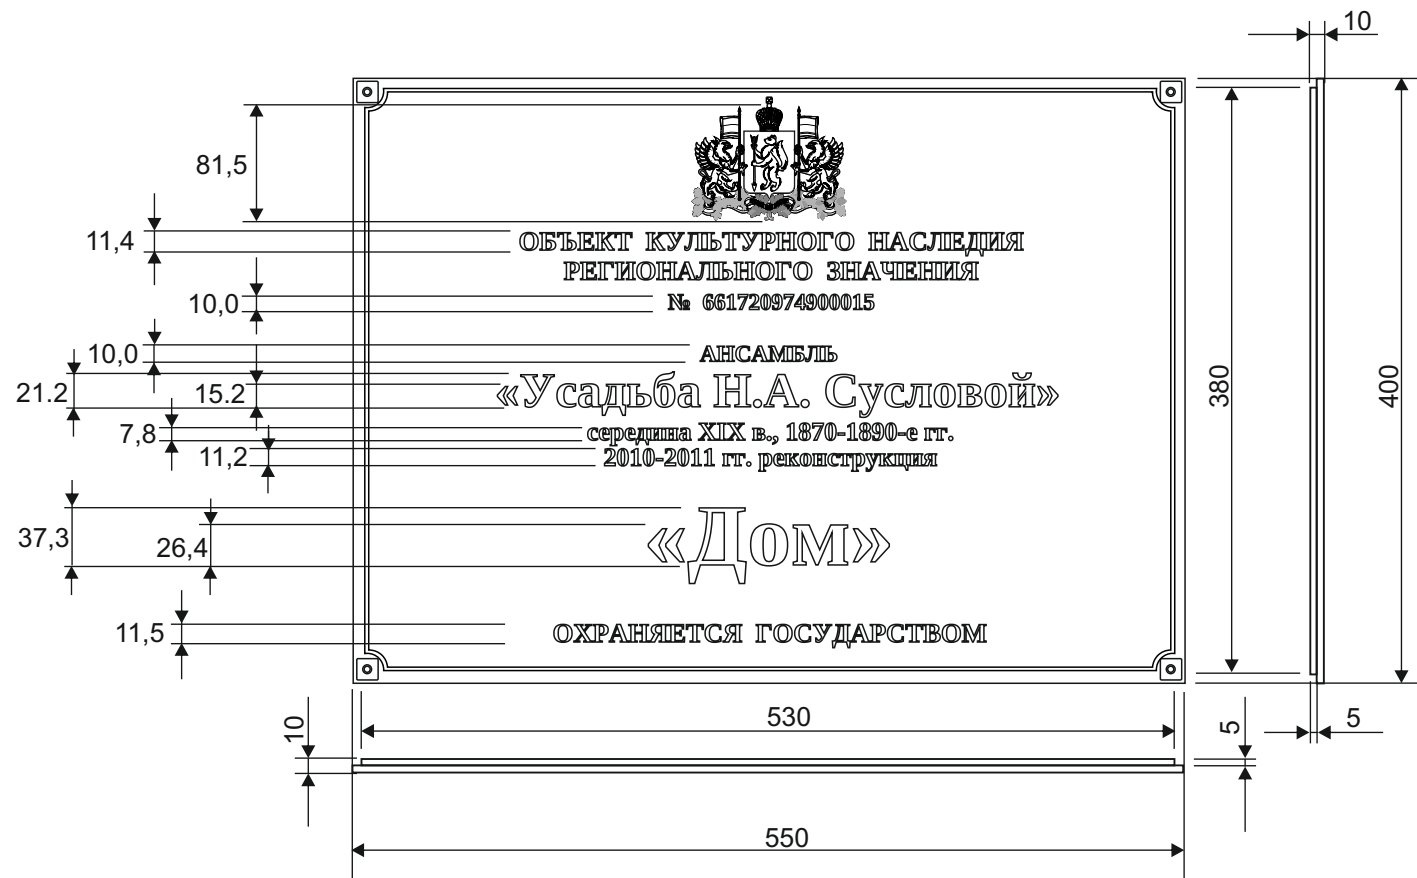

Примечание:
Размеры указаны в миллиметрах.


2

Чертежи информационных надписей (пластин) в масштабе 1:5 с указанием размеров.

Эскизный проект установки и содержания информационных надписей и обозначений на объект культурного наследия регионального значения, ансамбль «Усадьба Н.А. Сусловой», середина XIX в., 1870-1890-е гг., 2010-2011 гг. реконструкция, расположенного по адресу: Свердловская область, г. Екатеринбург, ул. Розы Люксембург, д. 50 / ул. Куйбышева, д. 69, в составе памятников: «Дом», «Ограда кирпичная с воротами».

Лист	Листов
15	16

9.3. Чертеж информационной надписи (пластины) № 3 в масштабе 1:5 с указанием размеров.

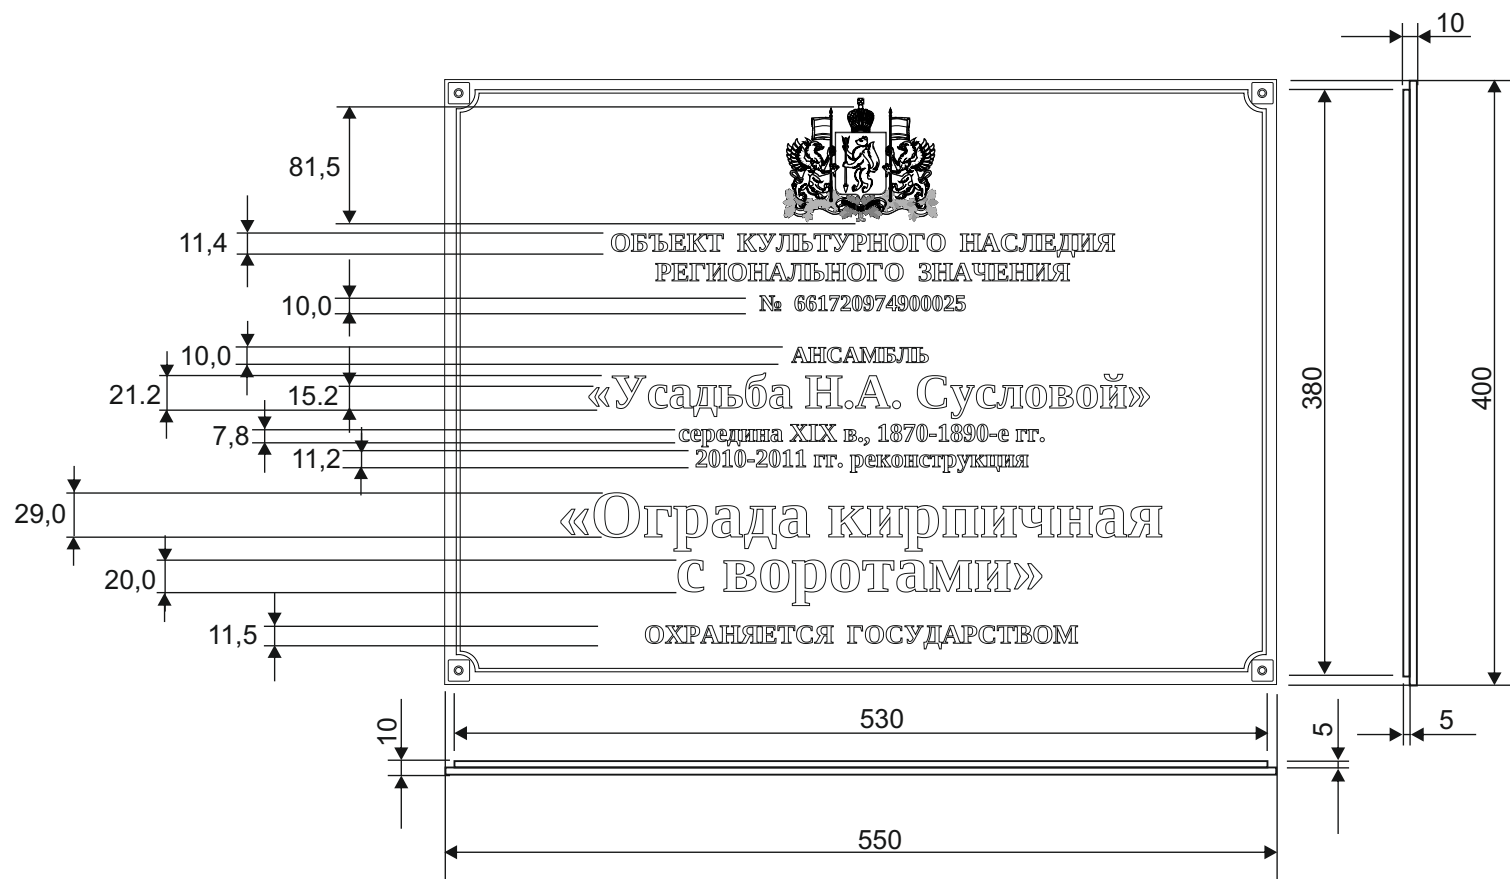

Примечание:
Размеры указаны в миллиметрах.

3

Чертежи информационных надписей (пластин) в масштабе 1:5 с указанием размеров.

Эскизный проект установки и содержания информационных надписей и обозначений на объект культурного наследия регионального значения, ансамбль «Усадьба Н.А. Сусловой», середина XIX в., 1870-1890-е гг., 2010-2011 гг. реконструкция, расположенного по адресу: Свердловская область, г. Екатеринбург, ул. Розы Люксембург, д. 50 / ул. Куйбышева, д. 69, в составе памятников: «Дом», «Ограда кирпичная с воротами».

Лист	Листов
16	16