

ЭСКИЗНЫЙ ПРОЕКТ

УСТАНОВКИ И СОДЕРЖАНИЯ
ИНФОРМАЦИОННЫХ НАДПИСЕЙ И
ОБОЗНАЧЕНИЙ НА ОБЪЕКТЕ КУЛЬТУРНОГО
НАСЛЕДИЯ РЕГИОНАЛЬНОГО ЗНАЧЕНИЯ

АНСАМБЛЕ

«Госпиталь Верх - Исетского завода»,

1824 - 1826 гг.,

архитектор М.П. Малахов,

расположенном по адресу:

Свердловская область, г. Екатеринбург,

ул. Верх - Исетский бульвар.

состав ансамбля:

«Главный корпус»,

«Флигель»,

«Павильон западный»,

«Павильон восточный».

г. Екатеринбург, 2025 год.

Управление государственной охраны
объектов культурного наследия
Свердловской области
21.10.2025
Вх.№ 7172

Содержание проекта:

1. Общие сведения об объекте культурного наследия.
2. Информация об объектах культурного наследия, входящих в состав ансамбля (перечень памятников, расположенных в границах территории ансамбля и входящих в его состав).
3. Эскизное предложение информационных надписей и обозначений.
4. Технические характеристики информационных надписей и обозначений.
5. Описание метода крепления информационных надписей и обозначений.
6. Расчёт элементов крепления информационных надписей и нагрузки, оказываемой информационной надписью на объект культурного наследия.
7. Схема установки информационных надписей на объект культурного наследия и цветная фотофиксация объекта культурного наследия с указанием места предполагаемого размещения.
8. Карта - схема предполагаемого места установки информационных надписей с привязкой к плану территории, на которой расположены объекты культурного наследия.
9. Чертежи информационных надписей (пластин) в масштабе 1:5 с указанием размеров.

Содержание проекта.

Эскизный проект установки и содержания информационных надписей и обозначений на объект культурного наследия регионального значения, ансамбль «Госпиталь Верх-Исетского завода», 1824-1826 г., архитектор М.П. Малахов, расположенном по адресу: Свердловская область, г. Екатеринбург, ул. Верх-Исетский бульвар, в составе памятников: «Главный корпус», «Флигель», «Павильон западный», «Павильон восточный».

Лист

Листов

1

23

1. Общие сведения об объекте культурного наследия.

Объект культурного наследия регионального значения:
«Госпиталь Верх-Исетского завода»

Вид объекта культурного наследия:
«Ансамбль».

Датировка:
«1824-1826 гг.»

Автор:
«Архитектор М.П. Малахов»

Реквизиты и наименование правовых актов о принятии объекта культурного наследия на государственную охрану:

- Решение Исполнительного комитета Свердловского областного Совета народных депутатов от 04.12.1986 № 454;
- Постановление Правительства Свердловской области от 29.10.2007 № 1056-ПП «О внесении изменений в описание объектов культурного наследия регионального (областного) значения, расположенных в городе Екатеринбурге».

Сведения о собственниках, пользователях:
- Общество с ограниченной ответственностью «Синара Центр».

Регистрационный номер в едином государственном реестре объектов культурного наследия (памятников истории и культуры) народов Российской Федерации (далее - единый реестр):
661720995160005.

Сведения о ранее установленных информационных надписях:
не установлена (отсутствует).

Общие сведения об объекте культурного наследия.

Эскизный проект установки и содержания информационных надписей и обозначений на объект культурного наследия регионального значения, ансамбль «Госпиталь Верх-Исетского завода», 1824-1826 гг., архитектор М.П. Малахов, расположенном по адресу: Свердловская область, г. Екатеринбург, ул. Верх-Исетский бульвар, в составе памятников: «Главный корпус», «Флигель», «Павильон западный», «Павильон восточный».

Лист

Листов

2

23

2. Информация об объектах культурного наследия, входящих в состав ансамбля (перечень памятников, расположенных в границах территории ансамбля и входящих в его состав).

Наименование объекта культурного наследия регионального значения:
«Госпиталь Верх-Исетского завода»

Датировка, автор:

«1824-1826 гг., архитектор М.П. Малахов»

Адрес объекта культурного наследия:

Свердловская область, г. Екатеринбург, ул. Верх-Исетский бульвар.

Состав ансамбля:

1). «Главный корпус» (памятник),

**Адрес: Свердловская область, г. Екатеринбург,
ул. Верх-Исетский бульвар, д. 15.**

**Регистрационный номер в едином государственном реестре объектов культурного наследия (памятников истории и культуры) народов Российской Федерации (далее - единый реестр):
661710995160035.**

**Сведения о ранее установленных информационных надписях:
не установлена.**

2). «Флигель» (памятник),

**Адрес: Свердловская область, г. Екатеринбург,
ул. Верх-Исетский бульвар, д. 15.**

**Регистрационный номер в едином государственном реестре объектов культурного наследия (памятников истории и культуры) народов Российской Федерации (далее - единый реестр):
661710995160015.**

**Сведения о ранее установленных информационных надписях:
не установлена.**

3). «Павильон западный» (памятник),

**Адрес: Свердловская область, г. Екатеринбург,
ул. Верх-Исетский бульвар, д. 15.**

**Регистрационный номер в едином государственном реестре объектов культурного наследия (памятников истории и культуры) народов Российской Федерации (далее - единый реестр):
661710995160045.**

**Сведения о ранее установленных информационных надписях:
не установлена.**

Информация об объектах культурного наследия, входящих в состав ансамбля.

Эскизный проект установки и содержания информационных надписей и обозначений на объект культурного наследия регионального значения, ансамбль «Госпиталь Верх-Исетского завода», 1824-1826 гг., архитектор М.П. Малахов, расположенном по адресу: Свердловская область, г. Екатеринбург, ул. Верх-Исетский бульвар, в составе памятников: «Главный корпус», «Флигель», «Павильон западный», «Павильон восточный».

Лист

Листов

3

23

**4). «Павильон восточный» (памятник),
Адрес: Свердловская область, г. Екатеринбург,
ул. Верх-Исетский бульвар, д. 9.**

**Регистрационный номер в едином государственном реестре объектов культурного наследия (памятников истории и культуры) народов Российской Федерации (далее - единый реестр):
661710995160025.**

**Сведения о ранее установленных информационных надписях:
не установлена.**

Настоящий проект разработан с учётом следующих требований: соответствие данным единого реестра, применение метода крепления информационной надписи с минимальным воздействием на объект культурного наследия, с использованием материалов, устойчивых к разнообразным неблагоприятным погодным факторам, обладающих также и антивандальными свойствами, эстетическое восприятие изделия, гармонирующее с обликом памятника. А также соответствие Постановлению Правительства Российской Федерации от 10.09.2019 № 1178 «Об утверждении правил установки информационных надписей и обозначений на объекты культурного наследия (памятники истории и культуры) народов Российской Федерации, содержания этих информационных надписей и обозначений, а также требований к составу проектов установки и содержания информационных надписей и обозначений, на основании которых осуществляется такая установка».

(продолжение)

Информация об объектах культурного наследия, входящих в состав ансамбля.

Эскизный проект установки и содержания информационных надписей и обозначений на объект культурного наследия регионального значения, ансамбль «Госпиталь Верх-Исетского завода», 1824-1826 гг., архитектор М.П. Малахов, расположенном по адресу: Свердловская область, г. Екатеринбург, ул. Верх-Исетский бульвар, в составе памятников: «Главный корпус», «Флигель», «Павильон западный», «Павильон восточный».	Лист	Листов
	4	23

3. Эскизное предложение информационной надписи и обозначения .

Проектом предлагается размещение информационных надписей на стенах фасадов объектов культурного наследия и продиктовано тем, что эти места являются общедоступными для обозрения граждан. Размер пластин: 550 x 400 мм, толщина торцевой стороны около 15 мм вместе с высотой герба, шрифта и крепёжных элементов.

Сведения о колеровке:

1. Цвет пластины: RAL 9005 (черный)
2. Цвет надписей, рамок: RAL 9006 (матовое серебро)

3.1. Объект культурного наследия регионального значения, ансамбль «Госпиталь Верх - Исетского завода», 1824-1826 гг., архитектор М.П. Малахов.

Сведения о размере шрифта:

- 1). Категория объекта: **ОБЪЕКТ КУЛЬТУРНОГО НАСЛЕДИЯ РЕГИОНАЛЬНОГО ЗНАЧЕНИЯ** - высота шрифта 11,5 мм.
- 2). Номер в реестре: **661720995160005** - высота шрифта 10,0 мм.
- 3). Вид объекта культурного наследия: **АНСАМБЛЬ** - высота шрифта 12,3 мм.
- 4). Название ансамбля: **«Госпиталь Верх-Исетского завода»** - высота прописных букв (больших) шрифта 20,3 мм, высота строчных букв (маленьких) 14,4 мм.
- 5). Датировка, автор: **1824-1826 гг., архитектор М.П. Малахов** - высота прописных букв (больших) шрифта 13,8 мм, высота строчных букв (маленьких) 9,6 мм.
- 6). Фраза: **пообъектный состав** - высота шрифта 8,1 мм.
- 7). Название памятников, входящих в состав ансамбля: **«Главный корпус», «Флигель», «Павильон западный», «Павильон восточный»** - высота прописных букв (больших) шрифта 13,3 мм, высота строчных букв (маленьких) 9,3 мм.
- 8). Надпись: **ОХРАНЯЕТСЯ ГОСУДАРСТВОМ** - высота шрифта 11,3 мм.
- 9). **Герб Свердловской области** (полный) - 100,9 x 81,5 мм.
- 10). Вид шрифта: «Liberation Serif», жирный.



Эскизное предложение информационных надписей и обозначений.

Эскизный проект установки и содержания информационных надписей и обозначений на объект культурного наследия регионального значения, ансамбль «Госпиталь Верх-Исетского завода», 1824-1826 гг., архитектор М.П. Малахов, расположенном по адресу: Свердловская область, г. Екатеринбург, ул. Верх-Исетский бульвар, в составе памятников: «Главный корпус», «Флигель», «Павильон западный», «Павильон восточный».

Лист

Листов

5

23

**3.2. Объект культурного наследия регионального значения
«Главный корпус», входящий в состав ансамбля
«Госпиталь Верх - Исетского завода»,
1824-1826 гг., архитектор М.П. Малахов.**

Сведения о размере шрифта:

- 1). Категория объекта: **ОБЪЕКТ КУЛЬТУРНОГО НАСЛЕДИЯ РЕГИОНАЛЬНОГО ЗНАЧЕНИЯ** - высота шрифта 11,5 мм.
- 2). Номер в реестре: **661710995160035** - высота шрифта 10,0 мм.
- 3). Вид объекта культурного наследия: **АНСАМБЛЬ** - высота шрифта 12,3 мм.
- 4). Название ансамбля: **«Госпиталь Верх-Исетского завода»** - высота прописных букв (больших) шрифта 20,3 мм, высота строчных букв (маленьких) 14,4 мм.
- 5). Датировка, автор: **1824-1826 гг., архитектор М.П. Малахов** - высота прописных букв (больших) шрифта 13,8 мм, высота строчных букв (маленьких) 9,6 мм.
- 6). Название памятника, входящего в состав ансамбля: **«Главный корпус»** - высота прописных букв (больших) шрифта 32,0 мм, высота строчных букв (маленьких) 22,5 мм.
- 7). Надпись: **ОХРАНЯЕТСЯ ГОСУДАРСТВОМ** - высота шрифта 11,3 мм.
- 8). **Герб Свердловской области** (полный) - 100,9 x 81,5 мм.
- 9). Вид шрифта: «Liberation Serif», жирный.



(продолжение)

Эскизное предложение информационных надписей и обозначений.

Эскизный проект установки и содержания информационных надписей и обозначений на объект культурного наследия регионального значения, ансамбль «Госпиталь Верх-Исетского завода», 1824-1826 гг., архитектор М.П. Малахов, расположенном по адресу: Свердловская область, г. Екатеринбург, ул. Верх-Исетский бульвар, в составе памятников: «Главный корпус», «Флигель», «Павильон западный», «Павильон восточный».

Лист

Листов

6

23

**3.3. Объект культурного наследия регионального значения
«Флигель», входящий в состав ансамбля
«Госпиталь Верх - Исетского завода»,
1824-1826 гг., архитектор М.П. Малахов.**

Сведения о размере шрифта:

- 1). Категория объекта: **ОБЪЕКТ КУЛЬТУРНОГО НАСЛЕДИЯ РЕГИОНАЛЬНОГО ЗНАЧЕНИЯ** - высота шрифта 11,5 мм.
- 2). Номер в реестре: **661710995160015** - высота шрифта 10,0 мм.
- 3). Вид объекта культурного наследия: **АНСАМБЛЬ** - высота шрифта 12,3 мм.
- 4). Название ансамбля: **«Госпиталь Верх-Исетского завода»** - высота прописных букв (больших) шрифта 20,3 мм, высота строчных букв (маленьких) 14,4 мм.
- 5). Датировка, автор: **1824-1826 гг., архитектор М.П. Малахов** - высота прописных букв (больших) шрифта 13,8 мм, высота строчных букв (маленьких) 9,6 мм.
- 6). Название памятника, входящего в состав ансамбля: **«Флигель»** - высота прописных букв (больших) шрифта 32,0 мм, высота строчных букв (маленьких) 22,5 мм.
- 7). Надпись: **ОХРАНЯЕТСЯ ГОСУДАРСТВОМ** - высота шрифта 11,3 мм.
- 8). **Герб Свердловской области** (полный) - 100,9 x 81,5 мм.
- 9). Вид шрифта: «Liberation Serif», жирный.



(продолжение)

Эскизное предложение информационных надписей и обозначений.

Эскизный проект установки и содержания информационных надписей и обозначений на объект культурного наследия регионального значения, ансамбль «Госпиталь Верх-Исетского завода», 1824-1826 гг., архитектор М.П. Малахов, расположенном по адресу: Свердловская область, г. Екатеринбург, ул. Верх-Исетский бульвар, в составе памятников: «Главный корпус», «Флигель», «Павильон западный», «Павильон восточный».

Лист

Листов

7

23

**3.4. Объект культурного наследия регионального значения
«Павильон западный», входящий в состав ансамбля
«Госпиталь Верх - Исетского завода»,
1824-1826 гг., архитектор М.П. Малахов.**

Сведения о размере шрифта:

- 1). Категория объекта: **ОБЪЕКТ КУЛЬТУРНОГО НАСЛЕДИЯ РЕГИОНАЛЬНОГО ЗНАЧЕНИЯ** - высота шрифта 11,5 мм.
- 2). Номер в реестре: **661710995160045** - высота шрифта 10,0 мм.
- 3). Вид объекта культурного наследия: **АНСАМБЛЬ** - высота шрифта 12,3 мм.
- 4). Название ансамбля: **«Госпиталь Верх-Исетского завода»** - высота прописных букв (больших) шрифта 20,3 мм, высота строчных букв (маленьких) 14,4 мм.
- 5). Датировка, автор: **1824-1826 гг., архитектор М.П. Малахов** - высота прописных букв (больших) шрифта 13,8 мм, высота строчных букв (маленьких) 9,6 мм.
- 6). Название памятника, входящего в состав ансамбля: **«Павильон западный»** - высота прописных букв (больших) шрифта 32,0 мм, высота строчных букв (маленьких) 22,5 мм.
- 7). Надпись: **ОХРАНЯЕТСЯ ГОСУДАРСТВОМ** - высота шрифта 11,3 мм.
- 8). **Герб Свердловской области** (полный) - 100,9 x 81,5 мм.
- 9). Вид шрифта: «Liberation Serif», жирный.



(продолжение)

Эскизное предложение информационных надписей и обозначений.

Эскизный проект установки и содержания информационных надписей и обозначений на объект культурного наследия регионального значения, ансамбль «Госпиталь Верх-Исетского завода», 1824-1826 гг., архитектор М.П. Малахов, расположенном по адресу: Свердловская область, г. Екатеринбург, ул. Верх-Исетский бульвар, в составе памятников: «Главный корпус», «Флигель», «Павильон западный», «Павильон восточный».

Лист

Листов

8

23

**3.5. Объект культурного наследия регионального значения
«Павильон восточный», входящий в состав ансамбля
«Госпиталь Верх - Исетского завода»,
1824-1826 гг., архитектор М.П. Малахов.**

Сведения о размере шрифта:

- 1). Категория объекта: **ОБЪЕКТ КУЛЬТУРНОГО НАСЛЕДИЯ РЕГИОНАЛЬНОГО ЗНАЧЕНИЯ** - высота шрифта 11,5 мм.
- 2). Номер в реестре: **661710995160025** - высота шрифта 10,0 мм.
- 3). Вид объекта культурного наследия: **АНСАМБЛЬ** - высота шрифта 12,3 мм.
- 4). Название ансамбля: **«Госпиталь Верх-Исетского завода»** - высота прописных букв (больших) шрифта 20,3 мм, высота строчных букв (маленьких) 14,4 мм.
- 5). Датировка, автор: **1824-1826 гг., архитектор М.П. Малахов** - высота прописных букв (больших) шрифта 13,8 мм, высота строчных букв (маленьких) 9,6 мм.
- 6). Название памятника, входящего в состав ансамбля: **«Павильон восточный»** - высота прописных букв (больших) шрифта 32,0 мм, высота строчных букв (маленьких) 22,5 мм.
- 7). Надпись: **ОХРАНЯЕТСЯ ГОСУДАРСТВОМ** - высота шрифта 11,3 мм.
- 8). **Герб Свердловской области** (полный) - 100,9 x 81,5 мм.
- 9). Вид шрифта: «Liberation Serif», жирный.



(продолжение)

Эскизное предложение информационных надписей и обозначений.

Эскизный проект установки и содержания информационных надписей и обозначений на объект культурного наследия регионального значения, ансамбль «Госпиталь Верх-Исетского завода», 1824-1826 гг., архитектор М.П. Малахов, расположенном по адресу: Свердловская область, г. Екатеринбург, ул. Верх-Исетский бульвар, в составе памятников: «Главный корпус», «Флигель», «Павильон западный», «Павильон восточный».

Лист

Листов

9

23

4. Технические характеристики информационных надписей: (описание материала, покрытия, толщины и масса пластины)

Информационные надписи и обозначения (охранные доски) выполнены в виде прямоугольных пластин из долговечного материала - алюминиевой композитной панели (АКП) с объемным гербом и выпуклыми буквами на фоне черной панели.

Герб, декоративная рамка и текст - выпуклые (объемные).

Масса (вес) информационной надписи и обозначения не более 1,0 кг.

Технические характеристики информационных надписей.

Эскизный проект установки и содержания информационных надписей и обозначений на объект культурного наследия регионального значения, ансамбль «Госпиталь Верх-Исетского завода», 1824-1826 гг., архитектор М.П. Малахов, расположенном по адресу: Свердловская область, г. Екатеринбург, ул. Верх-Исетский бульвар, в составе памятников: «Главный корпус», «Флигель», «Павильон западный», «Павильон восточный».

Лист

Листов


10

23

5. Описание метода крепления информационных надписей и обозначений.

Крепление информационных надписей производится на место свободное от архитектурных деталей, декора и соответствующее требованиям Постановления Правительства Российской Федерации от 10.09.2019 № 1178.

Метод крепления информационных надписей предусматривает минимальное воздействие на объекты культурного наследия и состоит из четырёх распорных дюбель-гвоздей с потайным бортиком SM-L 6/60, вкручивающихся сквозь отверстия в надписи в кирпичную стену. Толщина торцевой стороны надписи по высоте герба, текста и крепёжных элементов не более 15 мм вместе с декоративными крепёжными элементами под шляпки дюбель-гвоздей.

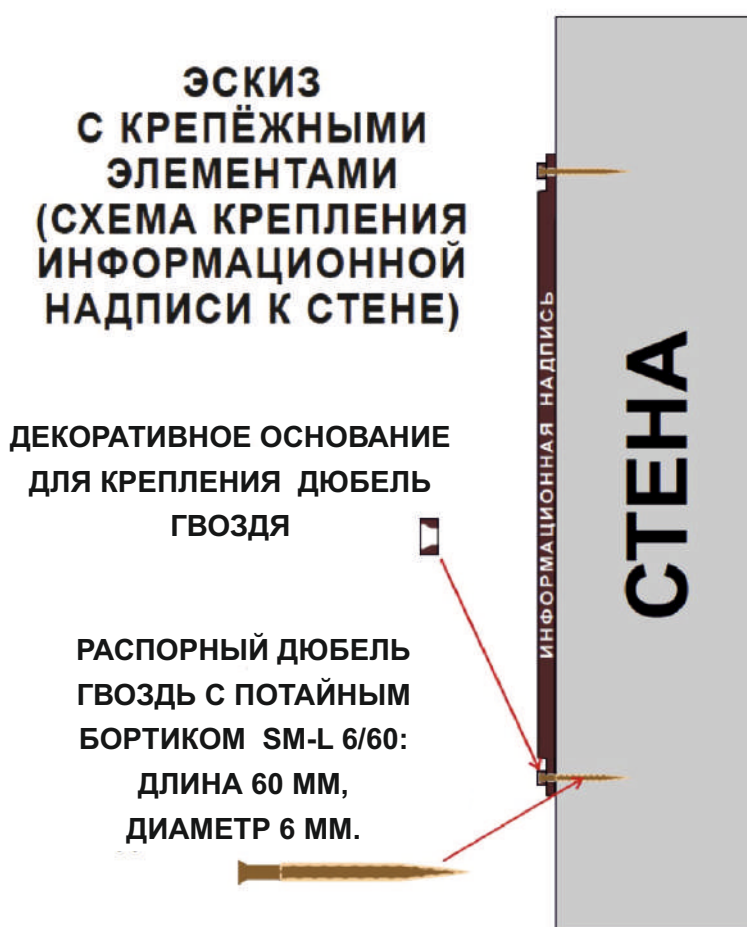

Описание метода крепления информационных надписей и обозначений.

Эскизный проект установки и содержания информационных надписей и обозначений на объект культурного наследия регионального значения, ансамбль «Госпиталь Верх-Исетского завода», 1824-1826 гг., архитектор М.П. Малахов, расположенном по адресу: Свердловская область, г. Екатеринбург, ул. Верх-Исетский бульвар, в составе памятников: «Главный корпус», «Флигель», «Павильон западный», «Павильон восточный».

Лист

Листов

11

23

6. Расчёт элементов информационных надписей и нагрузки, оказываемой информационной надписью на объект культурного наследия.

Вес одной информационной надписи не более - 1,0 кг. Размер - 550 x 400 мм. Крепление информационной надписи и обозначения (охранной доски) к кирпичной стене выполняется 4-мя распорными дюбель-гвоздями с потайным бортиком (SM-L 6/60), установленными в заранее высверленные отверстия. Дюбель-гвозди рассчитываются на срез по СП 16.13330.2011 «Стальные конструкции».

Нагрузка на один дюбель-гвоздь составляет $1,4/4=0,35$ кг

Для монтажа конструктивно принимаем дюбель-гвоздь SM-L 6/60 по ГОСТ 1145-80 с внутренним диаметром 3,0 мм.

Класс прочности резьбового дюбель-гвоздя 5,8

Сталь марки СтЗпс2.

Расчётное усилие, воспринимаемое одним дюбель-гвоздём при его работе на срез:

$$N_{b,s} = R_{bs} \cdot Y_b \cdot A_b \cdot n_s$$

R_{bs} - расчётное сопротивление срезу, согласно таб. Г.5
СП 16.13330.2017 равно 21 кг/мм^2 ;

Y_b - коэффициент условий работы соединения, при соединении
равен 0,9;

A_b - площадь сечения дюбель-гвоздя ($S = \pi \cdot d^2/4$, где d -диаметр дюбель-гвоздя)
 $= 3,14 \cdot 9/4 = 7,06 \text{ мм}^2$;

n_s - расчётное число срезов дюбель-гвоздя = 1.

$N_{b,s} = 21 \cdot 0,9 \cdot 7,06 \cdot 1 = 133,4 \text{ кг} > 0,35 \text{ кг}$ - условие выполняется.

Таким образом, несущая способность (прочность) крепления информационной надписи к стене объекта культурного наследия обеспечивается значительным запасом надёжности, а само крепление исключает возможность повреждения и разрушения объекта.

Расчёт элементов крепления информационных надписей и нагрузки.

Эскизный проект установки и содержания информационных надписей и обозначений на объект культурного наследия регионального значения, ансамбль «Госпиталь Верх-Исетского завода», 1824-1826 гг., архитектор М.П. Малахов, расположенном по адресу: Свердловская область, г. Екатеринбург, ул. Верх-Исетский бульвар, в составе памятников: «Главный корпус», «Флигель», «Павильон западный», «Павильон восточный».

Лист

Листов

12

23


7. Схема установки информационных надписей на объекты культурного наследия и цветная фотофиксация объектов с указанием места предполагаемого размещения информационных надписей (фотомонтаж).



Общий вид ансамбля со стороны ул. Верх-Исетского бульвара.

7.1. Объект культурного наследия регионального значения, ансамбль «Госпиталь Верх-Исетского завода», 1824-1826 гг., архитектор М.П. Малахов.

Место предполагаемого размещения информационной надписи

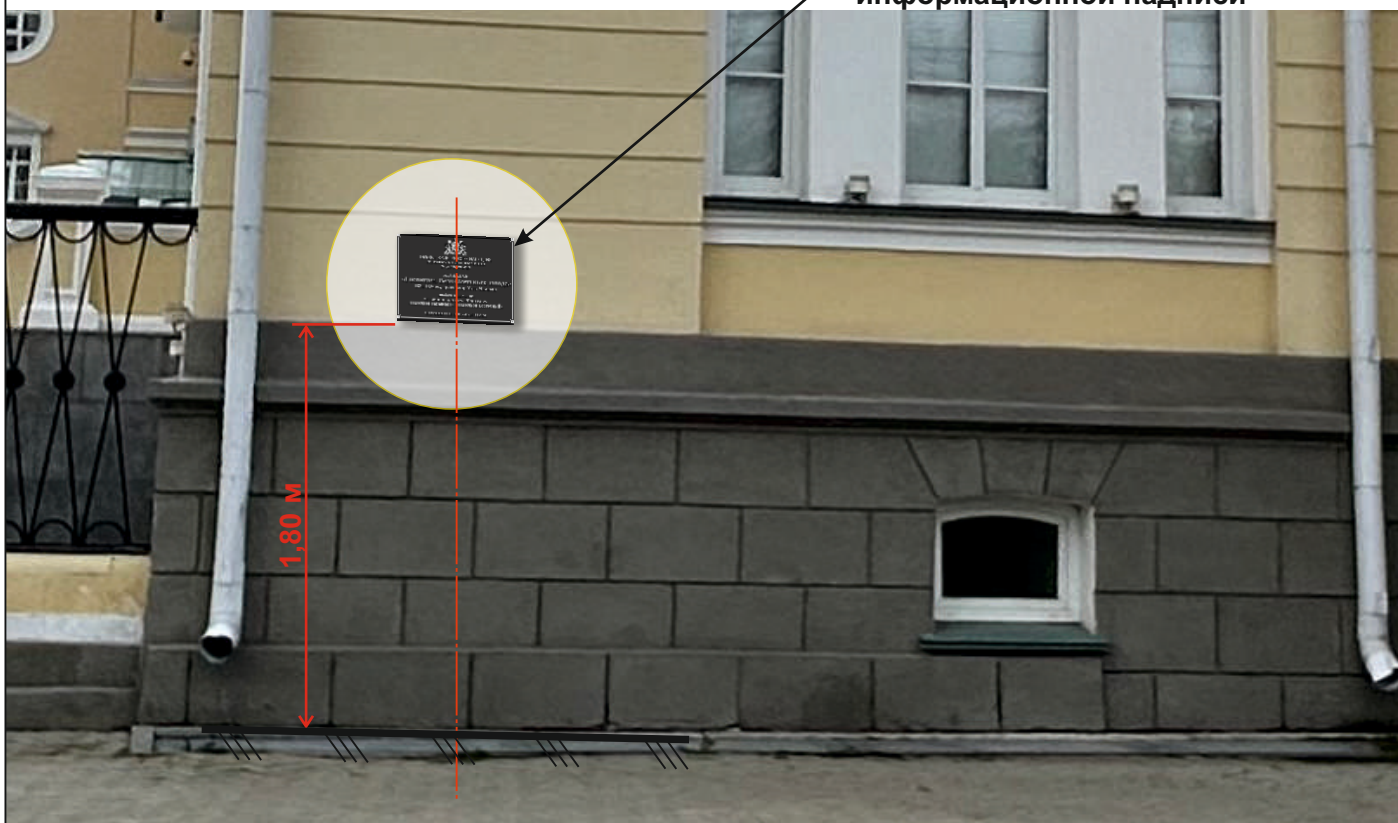

Фрагмент восточного (главного) фасада ОКН «Главный корпус» со стороны ул. Верх-Исетский бульвар.

Фотофиксация объектов культурного наследия с врисовкой информационных надписей.

Эскизный проект установки и содержания информационных надписей и обозначений на объект культурного наследия регионального значения, ансамбль «Госпиталь Верх-Исетского завода», 1824-1826 гг., архитектор М.П. Малахов, расположенном по адресу: Свердловская область, г. Екатеринбург, ул. Верх-Исетский бульвар, в составе памятников: «Главный корпус», «Флигель», «Павильон западный», «Павильон восточный».


Лист	Листов
13	23

7.2. Объект культурного наследия регионального значения, памятник «Главный корпус», входящий в состав ансамбля «Госпиталь Верх-Исетского завода», 1824-1826 гг., архитектор М.П. Малахов.



**Место предполагаемого размещения
информационной надписи**

Общий вид ОКН «Главный корпус»
со стороны ул. Верх-Исетский бульвар.

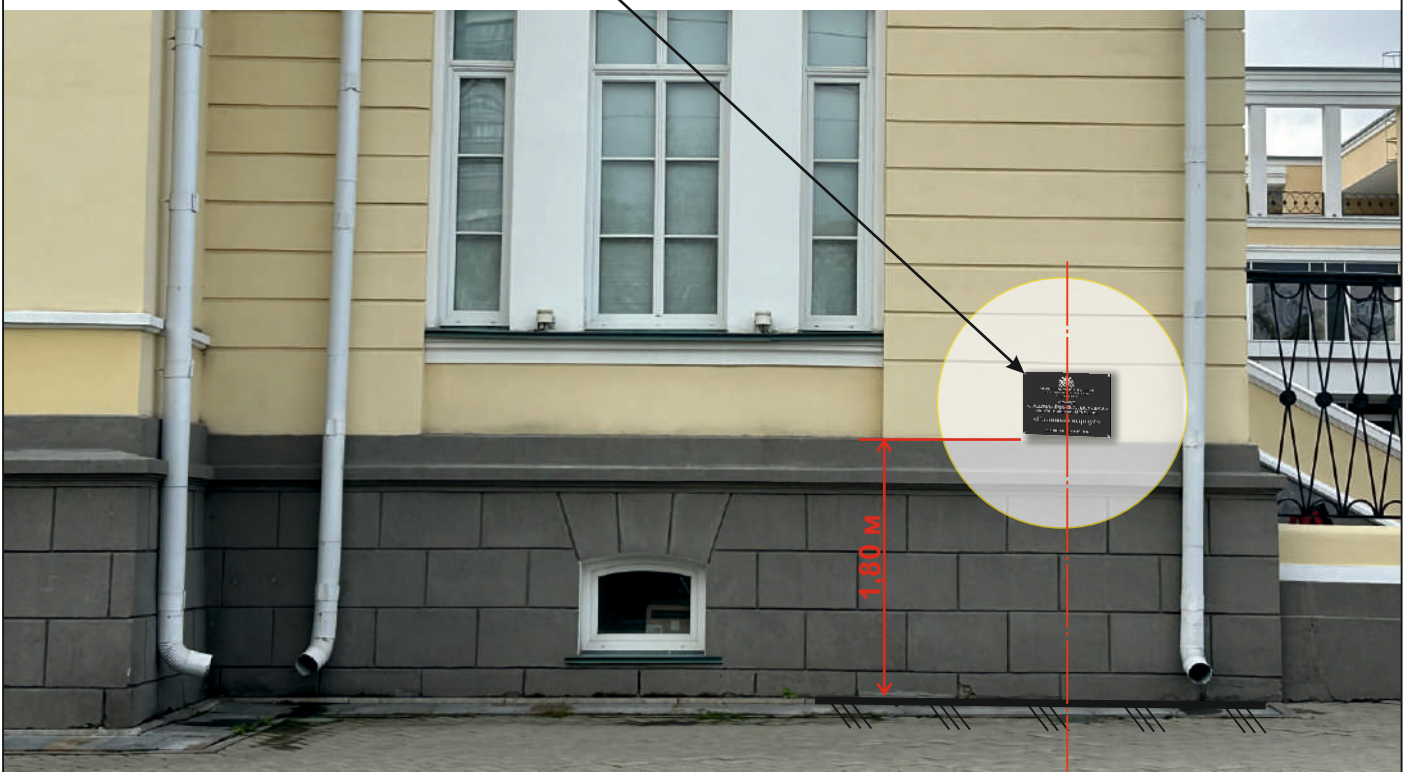

Фрагмент северного главного фасада ОКН «Главный корпус»
со стороны ул. Верх-Исетский бульвар.

Фотофиксация объектов культурного наследия с врисовкой информационных надписей.

Эскизный проект установки и содержания информационных надписей и обозначений на объект культурного наследия регионального значения, ансамбль «Госпиталь Верх-Исетского завода», 1824-1826 гг., архитектор М.П. Малахов, расположенном по адресу: Свердловская область, г. Екатеринбург, ул. Верх-Исетский бульвар, в составе памятников: «Главный корпус», «Флигель», «Павильон западный», «Павильон восточный».

Лист

Листов

14


23

7.3. Объект культурного наследия регионального значения, памятник «Флигель», входящий в состав ансамбля «Госпиталь Верх-Исетского завода», 1824-1826 гг., архитектор М.П. Малахов.



Место предполагаемого размещения информационной надписи

Общий вид ОКН «Флигель» с территории ансамбля.

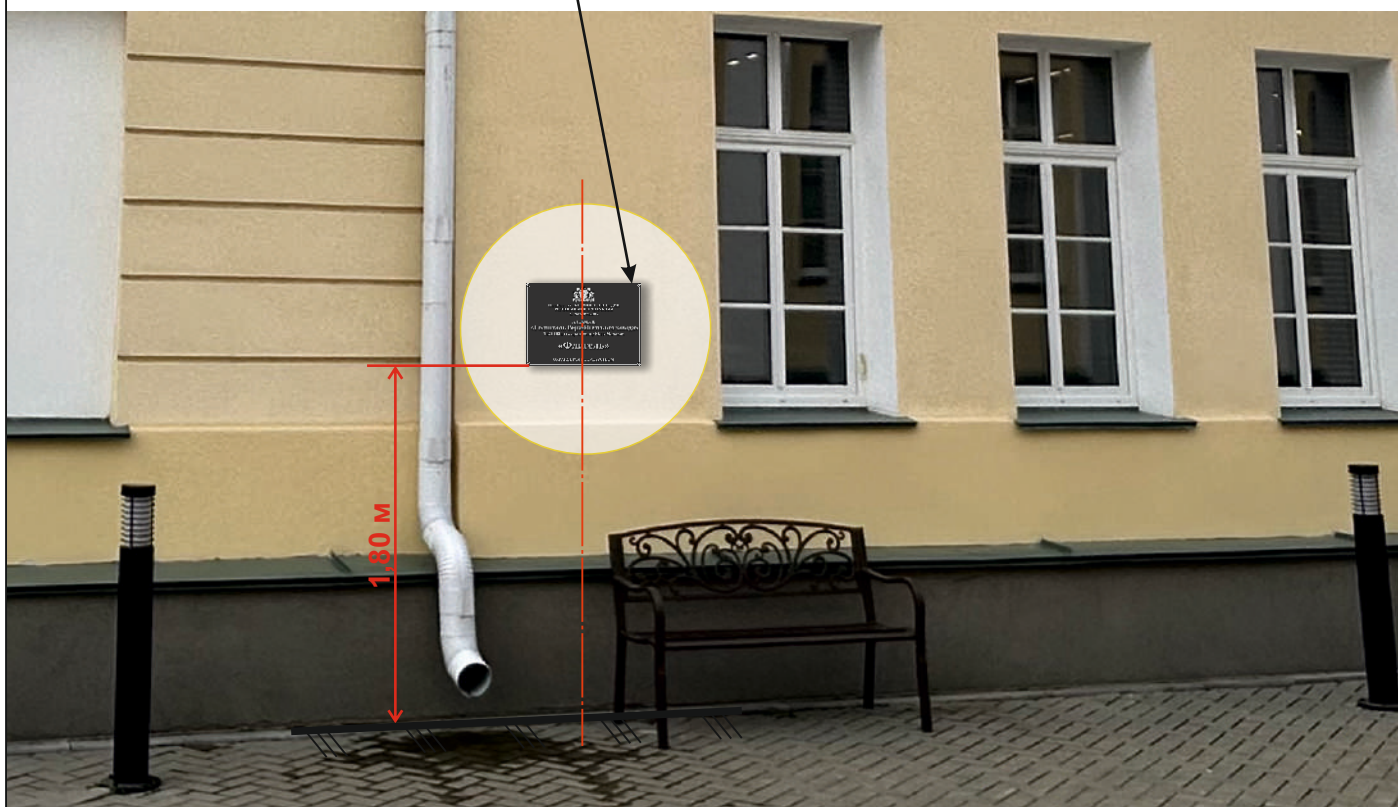

Фрагмент северного главного фасада ОКН «Флигель».

Фотофиксация объектов культурного наследия с врисовкой информационных надписей.

Эскизный проект установки и содержания информационных надписей и обозначений на объект культурного наследия регионального значения, ансамбль «Госпиталь Верх-Исетского завода», 1824-1826 гг., архитектор М.П. Малахов, расположенном по адресу: Свердловская область, г. Екатеринбург, ул. Верх-Исетский бульвар, в составе памятников: «Главный корпус», «Флигель», «Павильон западный», «Павильон восточный».


Лист	Листов
15	23

7.4. Объект культурного наследия регионального значения, памятник «Павильон западный», входящий в состав ансамбля «Госпиталь Верх-Исетского завода», 1824-1826 гг., архитектор М.П. Малахов.



Место предполагаемого размещения информационной надписи

Общий вид ОКН «Павильон западный» с территории ансамбля.

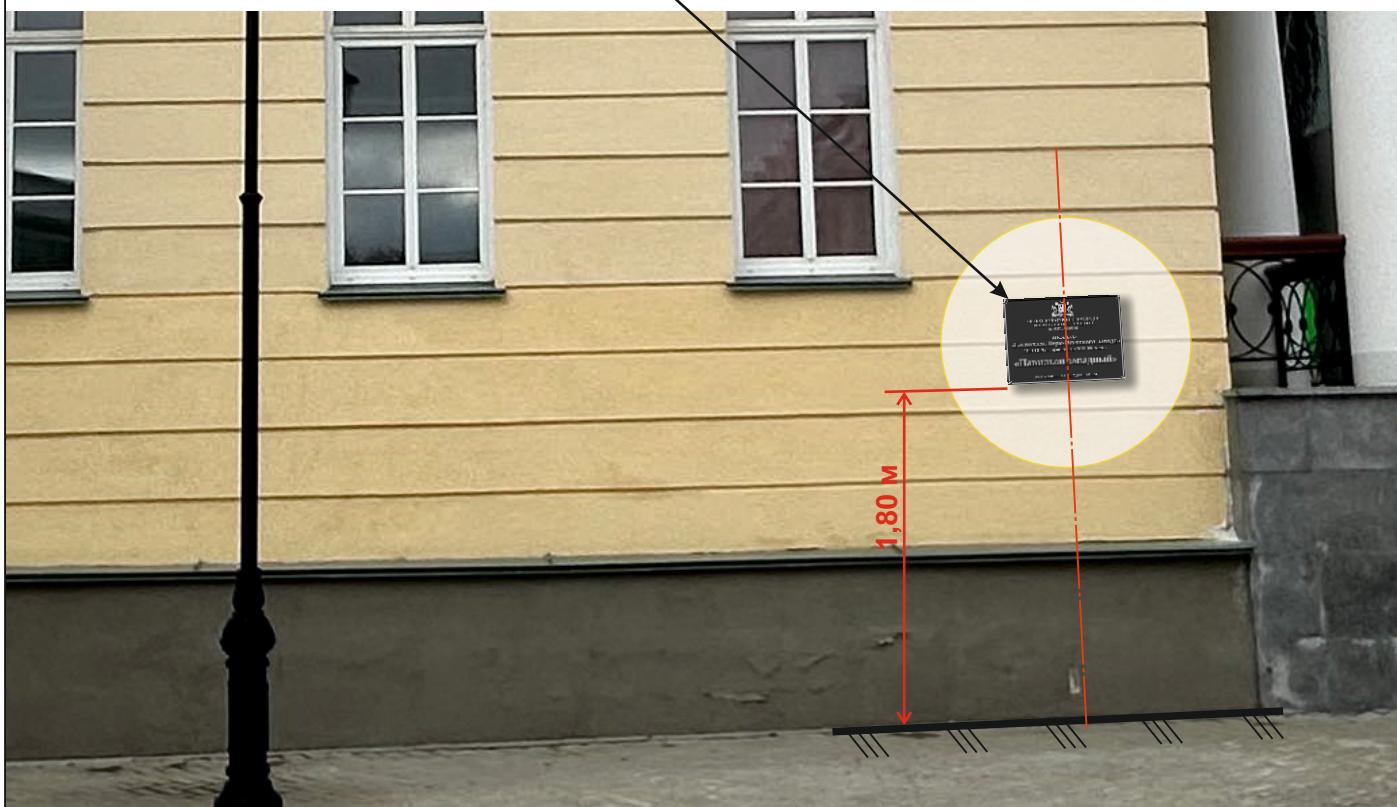

Фрагмент восточного фасада ОКН «Павильон западный».

Фотофиксация объектов культурного наследия с врисовкой информационных надписей.

Эскизный проект установки и содержания информационных надписей и обозначений на объект культурного наследия регионального значения, ансамбль «Госпиталь Верх-Исетского завода», 1824-1826 гг., архитектор М.П. Малахов, расположенном по адресу: Свердловская область, г. Екатеринбург, ул. Верх-Исетский бульвар, в составе памятников: «Главный корпус», «Флигель», «Павильон западный», «Павильон восточный».


Лист	Листов
16	23

7.5. Объект культурного наследия регионального значения, памятник «Павильон восточный», входящий в состав ансамбля «Госпиталь Верх-Исетского завода», 1824-1826 гг., архитектор М.П. Малахов.



Место предполагаемого размещения информационной надписи

Общий вид ОКН «Павильон восточный» со стороны ул. Репина.

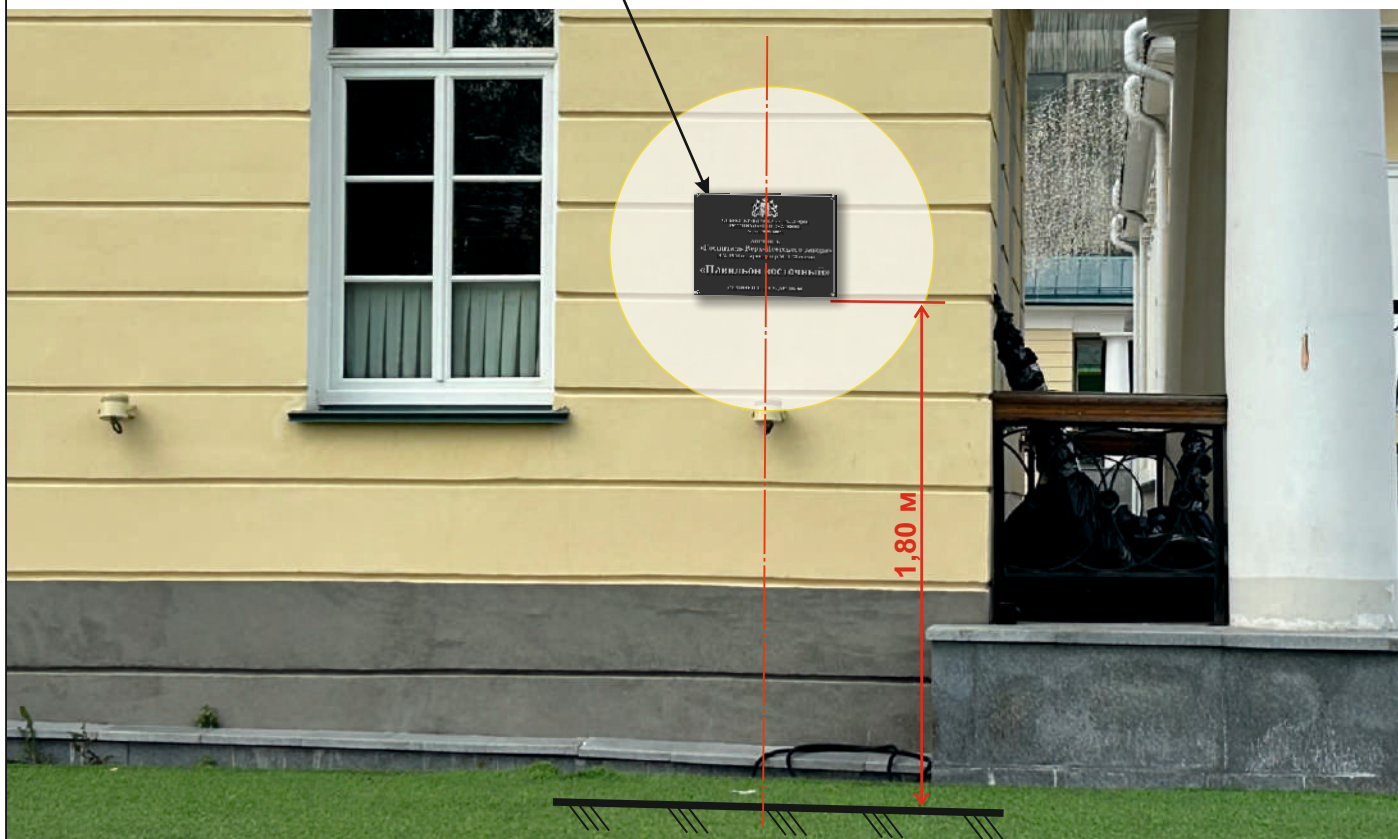


Фрагмент восточного фасада ОКН «Павильон восточный» со стороны ул. Репина.

Фотофиксация объектов культурного наследия с врисовкой информационных надписей.

Эскизный проект установки и содержания информационных надписей и обозначений на объект культурного наследия регионального значения, ансамбль «Госпиталь Верх-Исетского завода», 1824-1826 гг., архитектор М.П. Малахов, расположенном по адресу: Свердловская область, г. Екатеринбург, ул. Верх-Исетский бульвар, в составе памятников: «Главный корпус», «Флигель», «Павильон западный», «Павильон восточный».

Лист	Листов
17	23

8. Карта-схема предполагаемых мест установки информационных надписей с привязкой к плану территории, на которой расположены объекты культурного наследия.

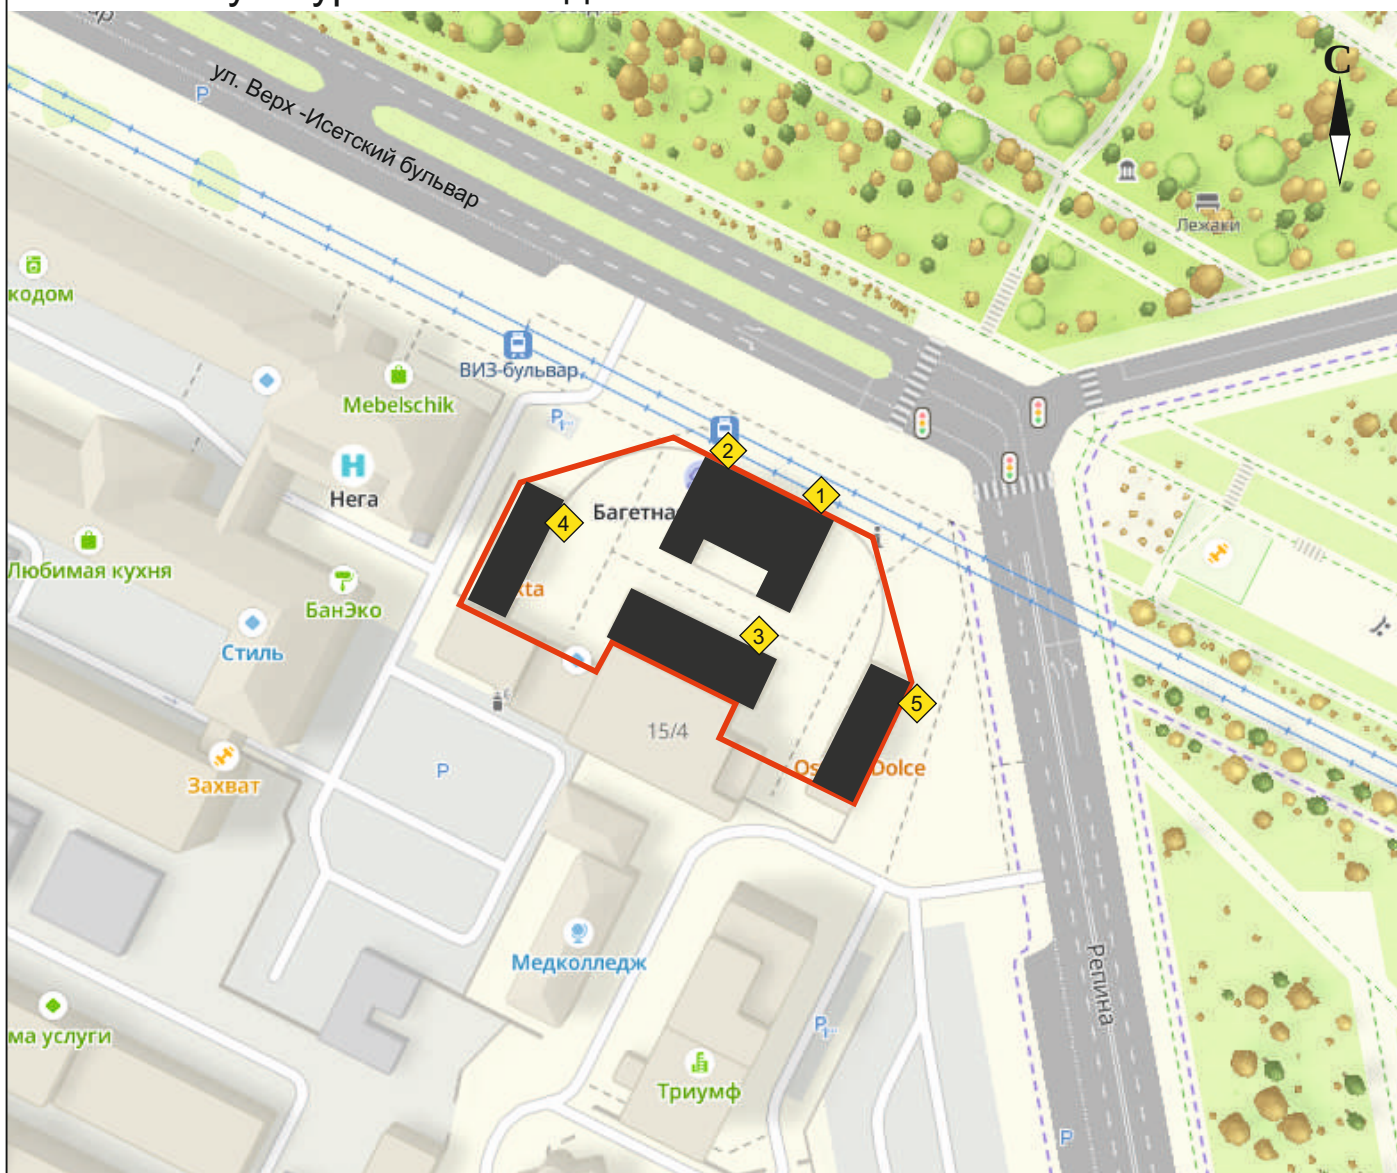

Условные обозначения:

- 1 - место установки информационной надписи № 1: «Госпиталь Верх-Исетского завода»
 - 2 - место установки информационной надписи № 2: «Главный корпус»
 - 3 - место установки информационной надписи № 3: «Флигель»
 - 4 - место установки информационной надписи № 4: «Павильон западный»
 - 5 - место установки информационной надписи № 5: «Павильон восточный»
- схема границ территории объекта культурного наследия в соответствии с Приказом Управления государственной охраны объектов культурного наследия Свердловской области от 05.05.2017 № 158.

Карта-схема предполагаемых мест установки с привязкой к плану территории.

Эскизный проект установки и содержания информационных надписей и обозначений на объект культурного наследия регионального значения, ансамбль «Госпиталь Верх-Исетского завода», 1824-1826 гг., архитектор М.П. Малахов, расположенном по адресу: Свердловская область, г. Екатеринбург, ул. Верх-Исетский бульвар, в составе памятников: «Главный корпус», «Флигель», «Павильон западный», «Павильон восточный».

Лист

Листов

18

23

9. Чертежи информационных надписей (пластин) в масштабе 1:5 с указанием размеров.

9.1. Чертеж информационной надписи (пластины) № 1 в масштабе 1:5 с указанием размеров.



Примечание:
Размеры указаны в миллиметрах.

1

Чертежи информационных надписей (пластин) в масштабе 1:5 с указанием размеров.

Эскизный проект установки и содержания информационных надписей и обозначений на объект культурного наследия регионального значения, ансамбль «Госпиталь Верх-Исетского завода», 1824-1826 гг., архитектор М.П. Малахов, расположенном по адресу: Свердловская область, г. Екатеринбург, ул. Верх-Исетский бульвар, в составе памятников: «Главный корпус», «Флигель», «Павильон западный», «Павильон восточный».

Лист

Листов

19

23

9.2. Чертёж информационной надписи (пластины) № 2 в масштабе 1:5 с указанием размеров.



Примечание:
Размеры указаны в миллиметрах.

2

Чертежи информационных надписей (пластин) в масштабе 1:5 с указанием размеров.

Эскизный проект установки и содержания информационных надписей и обозначений на объект культурного наследия регионального значения, ансамбль «Госпиталь Верх-Исетского завода», 1824-1826 гг., архитектор М.П. Малахов, расположенном по адресу: Свердловская область, г. Екатеринбург, ул. Верх-Исетский бульвар, в составе памятников: «Главный корпус», «Флигель», «Павильон западный», «Павильон восточный».


Лист

Листов

20

23

9.3. Чертеж информационной надписи (пластины) № 3 в масштабе 1:5 с указанием размеров.

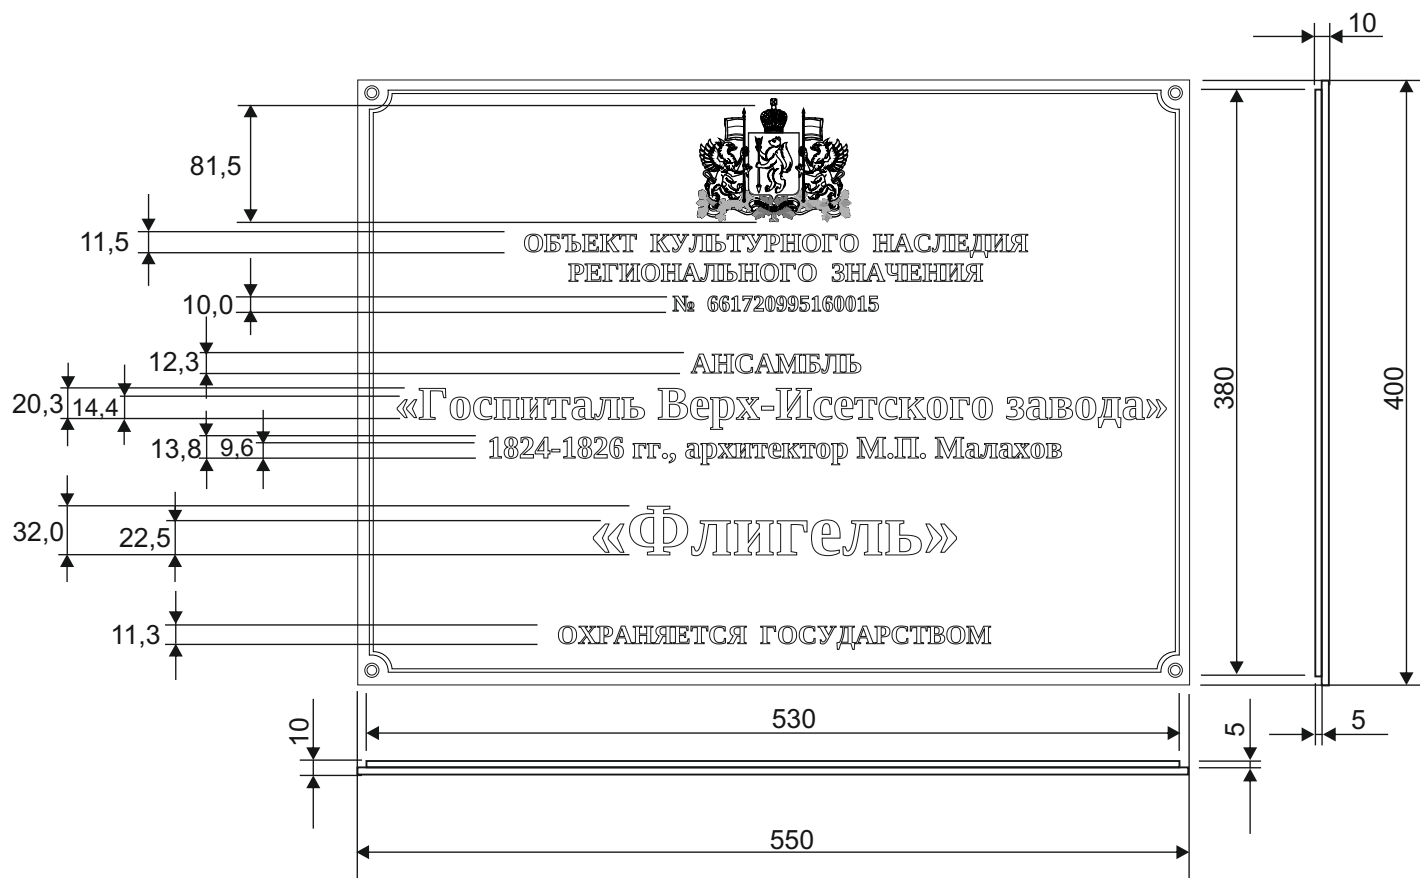

Примечание:
Размеры указаны в миллиметрах.

3

Чертежи информационных надписей (пластин) в масштабе 1:5 с указанием размеров.

Эскизный проект установки и содержания информационных надписей и обозначений на объект культурного наследия регионального значения, ансамбль «Госпиталь Верх-Исетского завода», 1824-1826 гг., архитектор М.П. Малахов, расположенном по адресу: Свердловская область, г. Екатеринбург, ул. Верх-Исетский бульвар, в составе памятников: «Главный корпус», «Флигель», «Павильон западный», «Павильон восточный».


Лист

Листов

21

23

9.4. Чертеж информационной надписи (пластины) № 4 в масштабе 1:5 с указанием размеров.

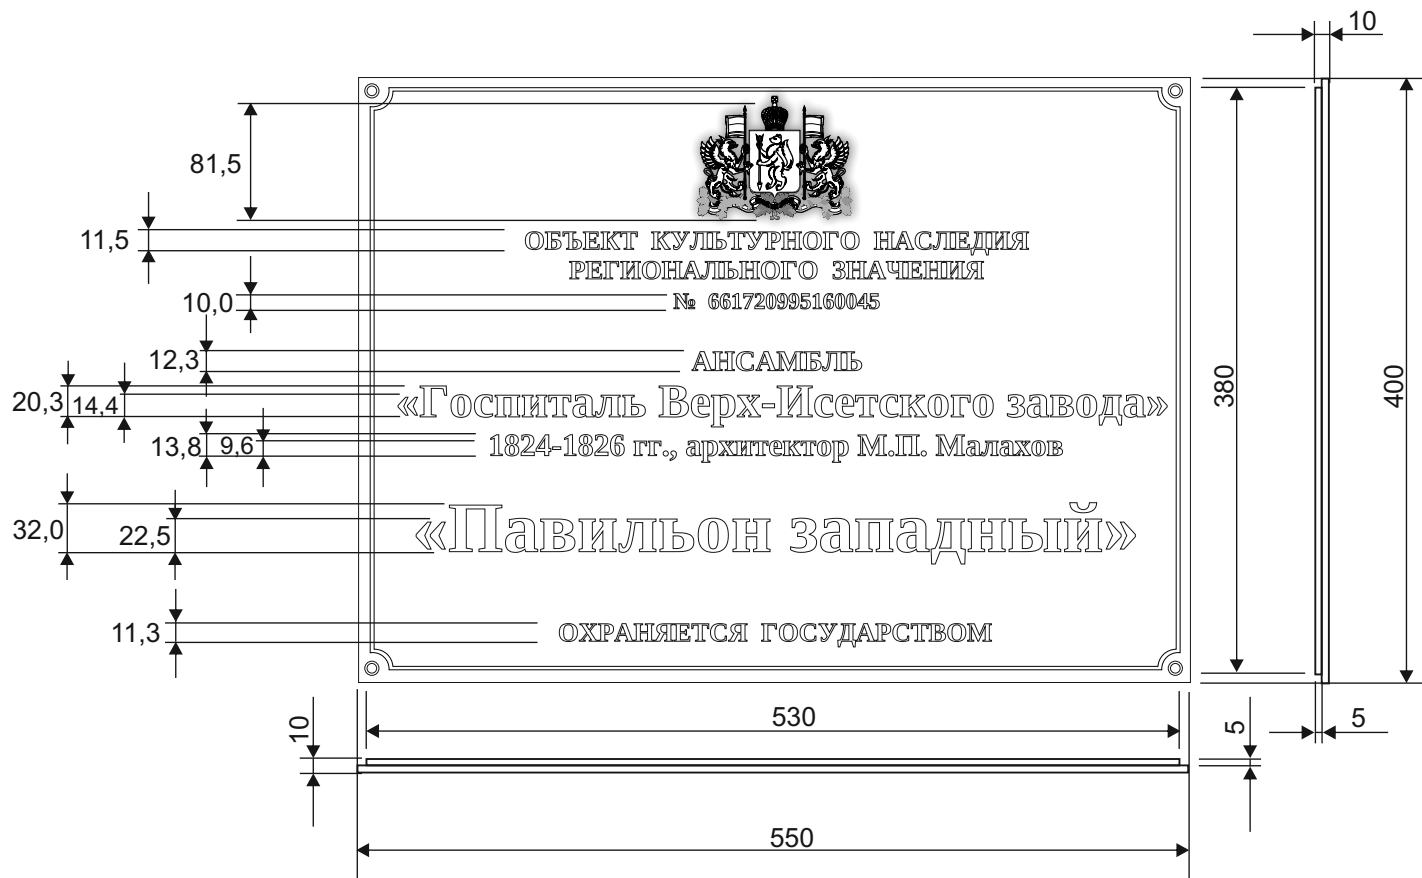

Примечание:
Размеры указаны в миллиметрах.


4

Чертежи информационных надписей (пластин) в масштабе 1:5 с указанием размеров.

Эскизный проект установки и содержания информационных надписей и обозначений на объект культурного наследия регионального значения, ансамбль «Госпиталь Верх-Исетского завода», 1824-1826 гг., архитектор М.П. Малахов, расположенном по адресу: Свердловская область, г. Екатеринбург, ул. Верх-Исетский бульвар, в составе памятников: «Главный корпус», «Флигель», «Павильон западный», «Павильон восточный».

Лист	Листов
22	23

9.5. Чертёж информационной надписи (пластины) № 5 в масштабе 1:5 с указанием размеров.

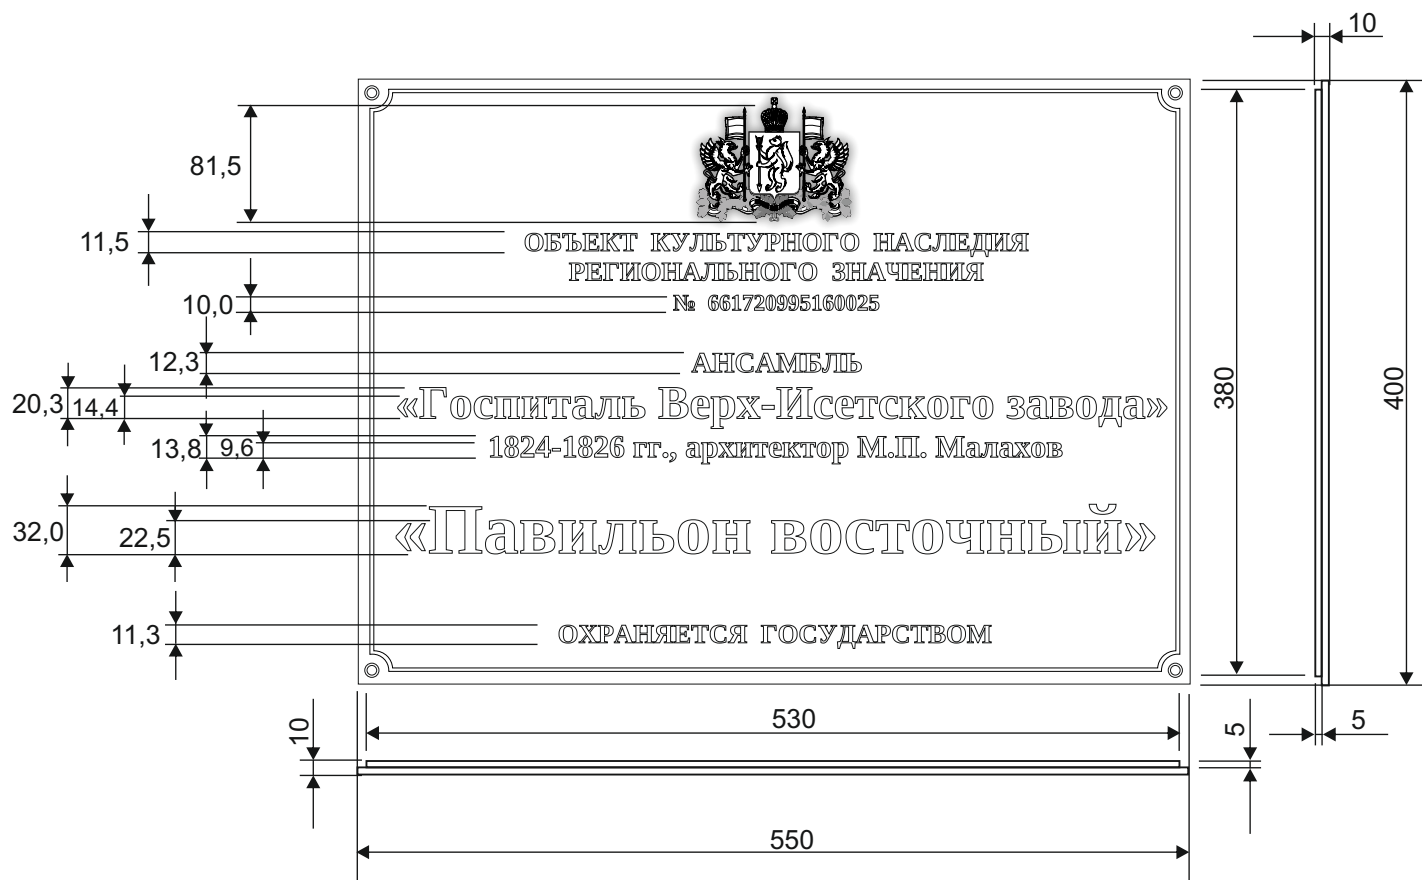

Примечание:
Размеры указаны в миллиметрах.

5

Чертежи информационных надписей (пластин) в масштабе 1:5 с указанием размеров.

Эскизный проект установки и содержания информационных надписей и обозначений на объект культурного наследия регионального значения, ансамбль «Госпиталь Верх-Исетского завода», 1824-1826 гг., архитектор М.П. Малахов, расположенном по адресу: Свердловская область, г. Екатеринбург, ул. Верх-Исетский бульвар, в составе памятников: «Главный корпус», «Флигель», «Павильон западный», «Павильон восточный».

Лист

Листов

23

23