
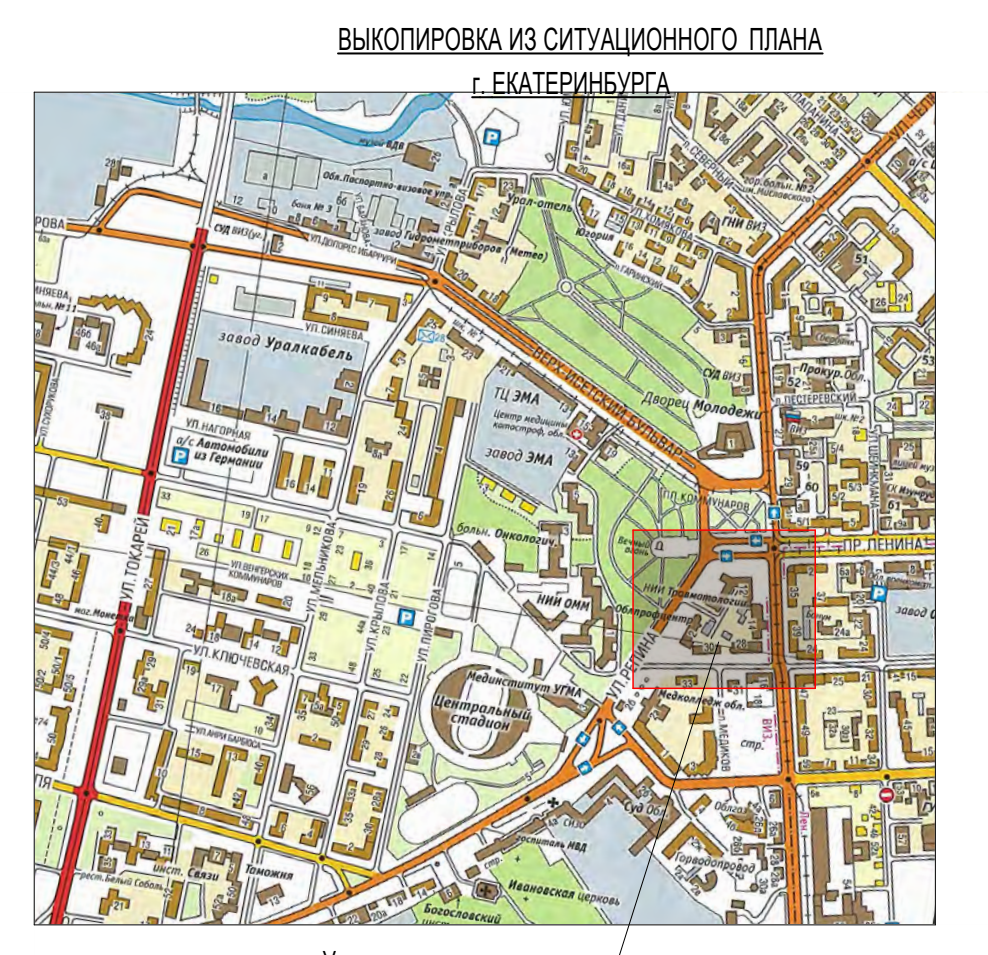


План зон охраны М 1:500

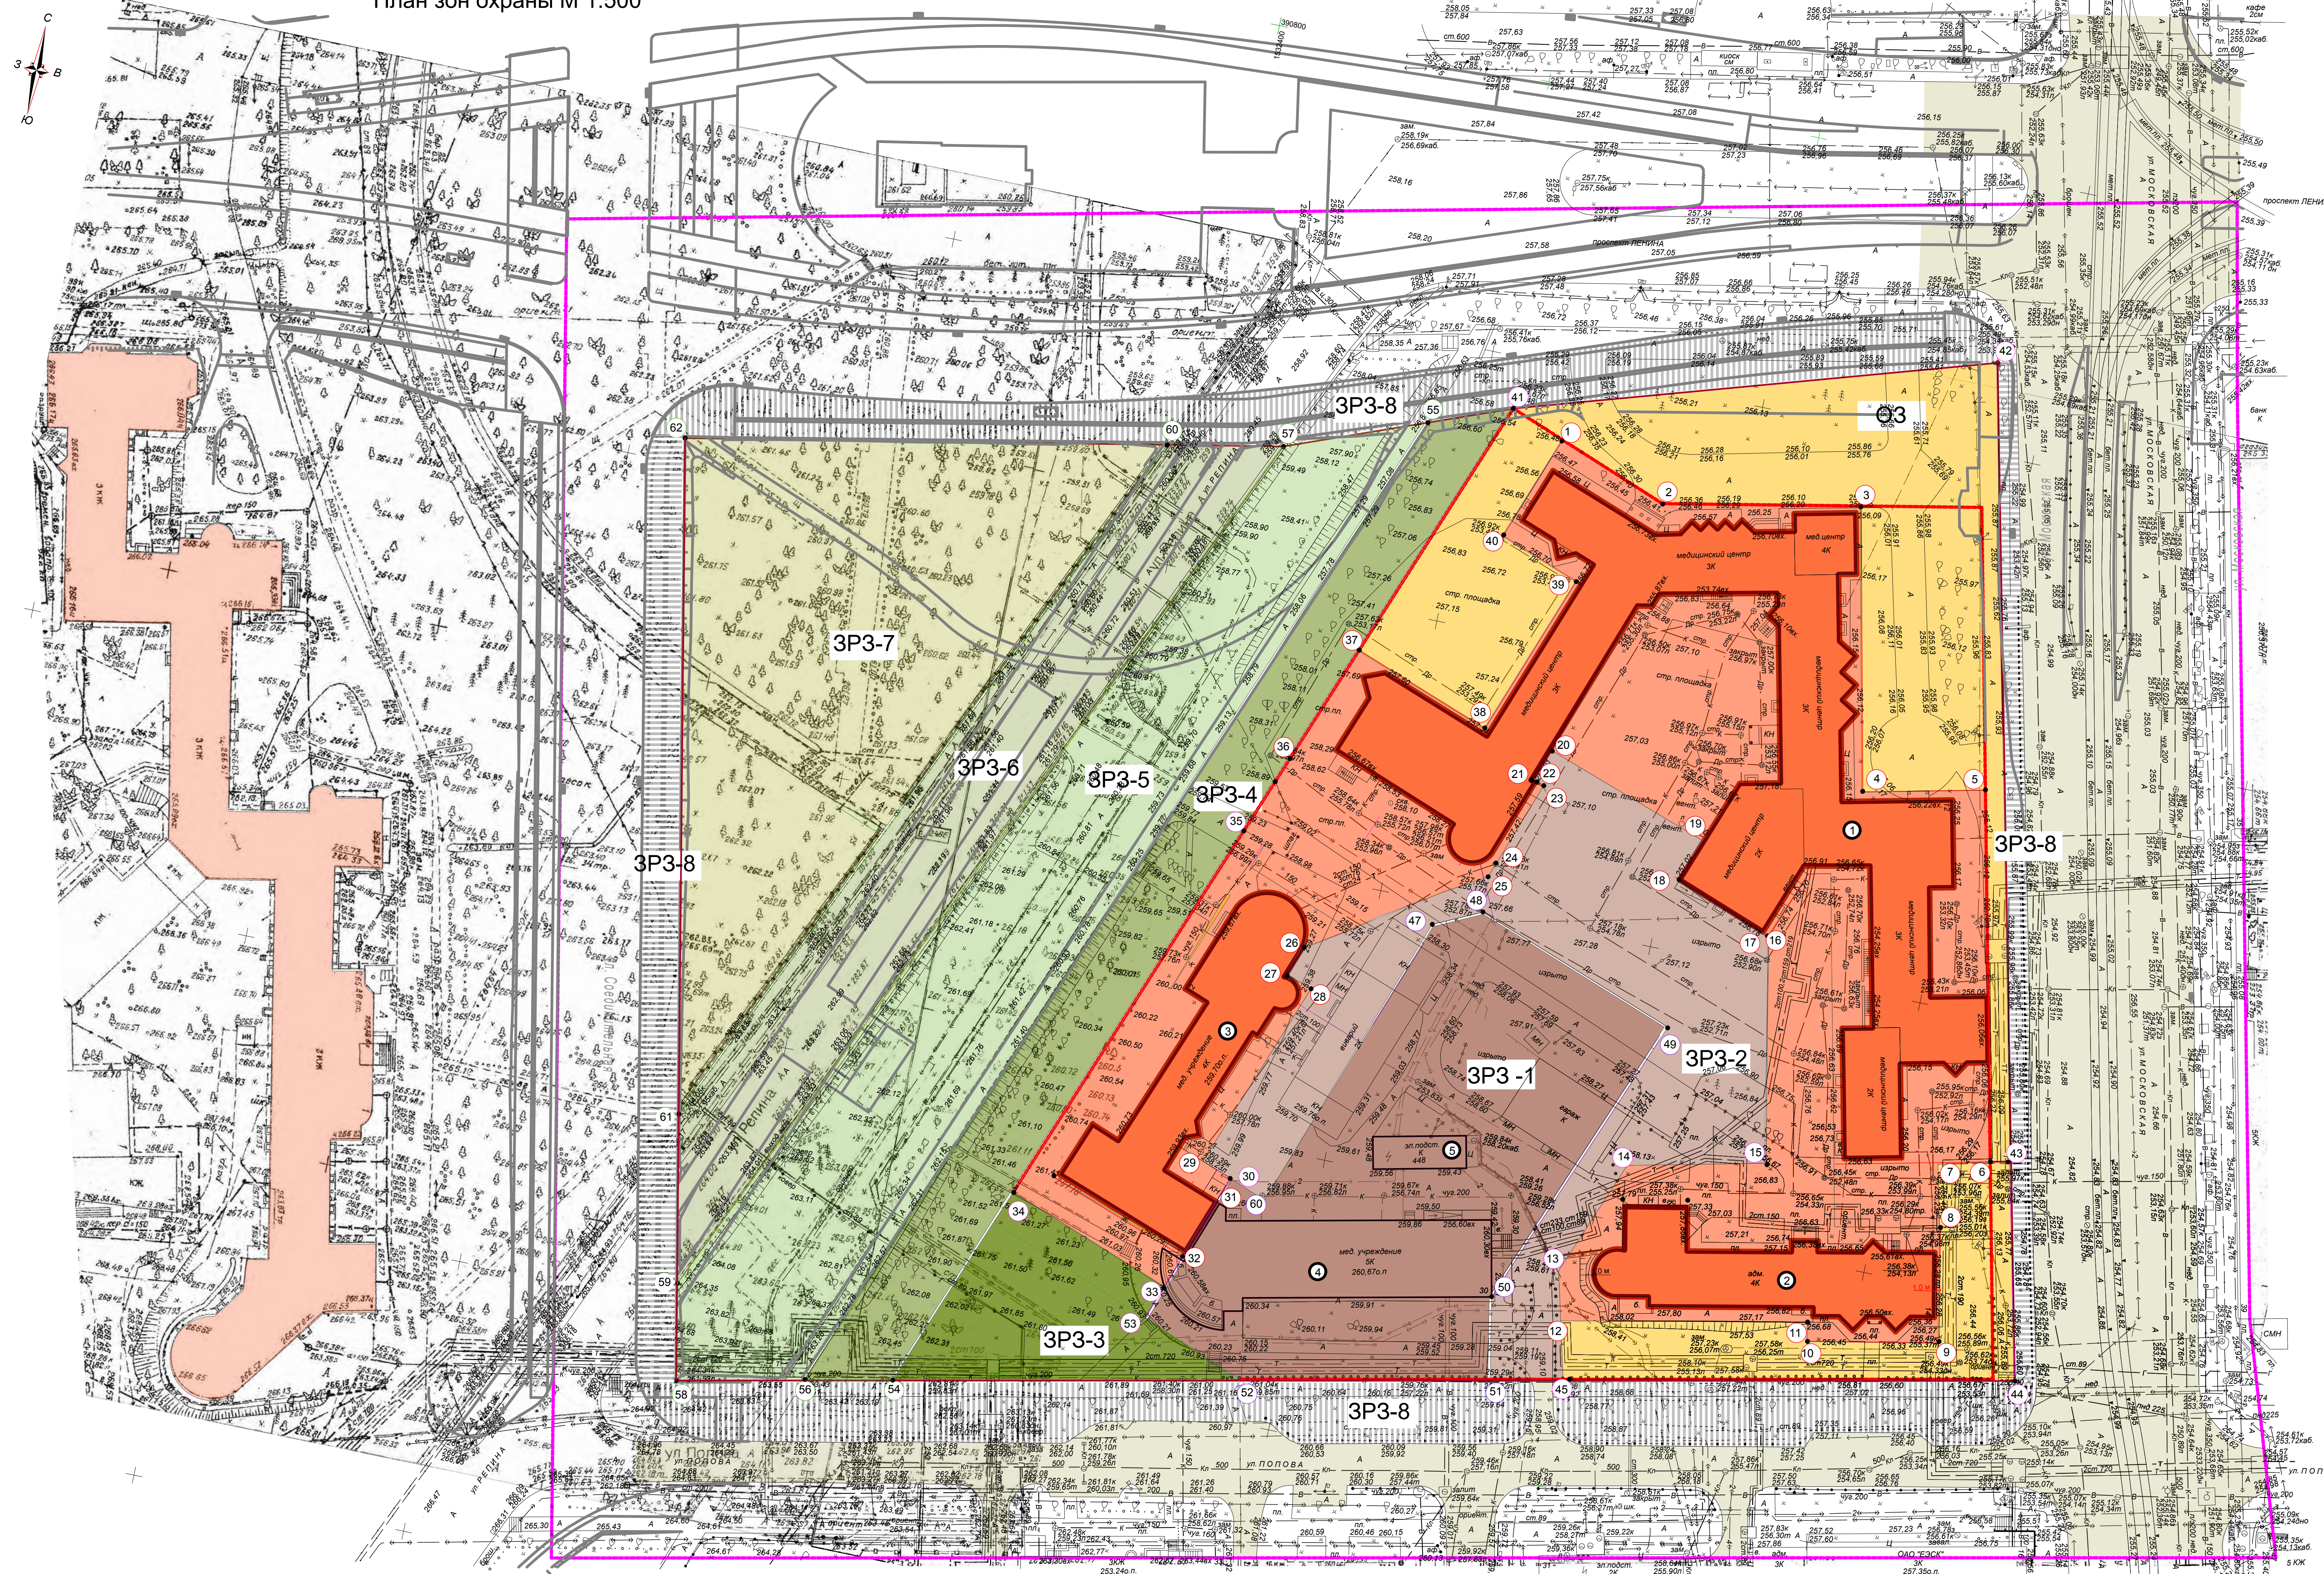

- ЭКСПЛИКАЦИЯ К ПЛАНУ**
- 1 Физioterпевтический институт, ул. Московская, 12, лит. А
  - 2 Институт профзаболеваний и гигиены, ул. Московская, 14, лит. Б
  - 3 Общежитие и лаборатория, ул. Ретина, 2, лит. В
  - 4 Административно-производственный корпус (1978 года строительства)
  - 5 Электростанция (сущ.)

**УСЛОВНЫЕ ОБОЗНАЧЕНИЯ**

- ОБЪЕКТЫ, ГРАНИЦЫ**
- ОКН, состоящие на государственной охране: комплекс зданий "Институт физиотерапии и профзаболеваний" как объекты регионального значения
  - исторически ценные здания
  - красные линии квартала (справочно)
  - границы землеотвода ФГУП ЕМНЦ ПОЗРПП Роспотребнадзора
  - проезжие части улиц: существующие/проектируемые
  - границы проектирования
- ЗОНЫ ОХРАНЫ**
- территория памятника
  - охранная зона
  - ОЗ охранная зона памятника
  - ЗРЗ зона регулирования застройки и хозяйственной деятельности
  - ЗРЗ-1 подзона регулирования застройки и хозяйственной деятельности режима 1
  - ЗРЗ-2 подзона регулирования застройки и хозяйственной деятельности режима 2
  - ЗРЗ-3 подзона регулирования застройки и хозяйственной деятельности режима 3
  - ЗРЗ-4 подзона регулирования застройки и хозяйственной деятельности режима 4
  - ЗРЗ-5 подзона регулирования застройки и хозяйственной деятельности режима 5
  - ЗРЗ-6 подзона регулирования застройки и хозяйственной деятельности режима 6
  - ЗРЗ-7 подзона регулирования застройки и хозяйственной деятельности режима 7
  - ЗРЗ-8 подзона регулирования застройки и хозяйственной деятельности режима 8

ОЗ. 16-ПЗО					
Объект культурного наследия регионального значения "Институт физиотерапии и профзаболеваний", г. Екатеринбург					
Изм.	Кол.	Лист	Назд.	Подп.	Дата
		Холмещий			05.16
Охранное зонирование территории объекта культурного наследия					
Разраб.	Балашкина				05.16
Проект.	Гаврилова				05.16
Выполн.	Тишкова				05.16
План зон охраны М 1:500					
Выкопировка из ситуационного плана г. Екатеринбург					
			Стадия	Лист	Листов
			НИ	3	
			ООО "СТРОЙСЕРВИС"		

Имя и код: Подпись и дата: Взам. инв. №