


Схема зон охраны.

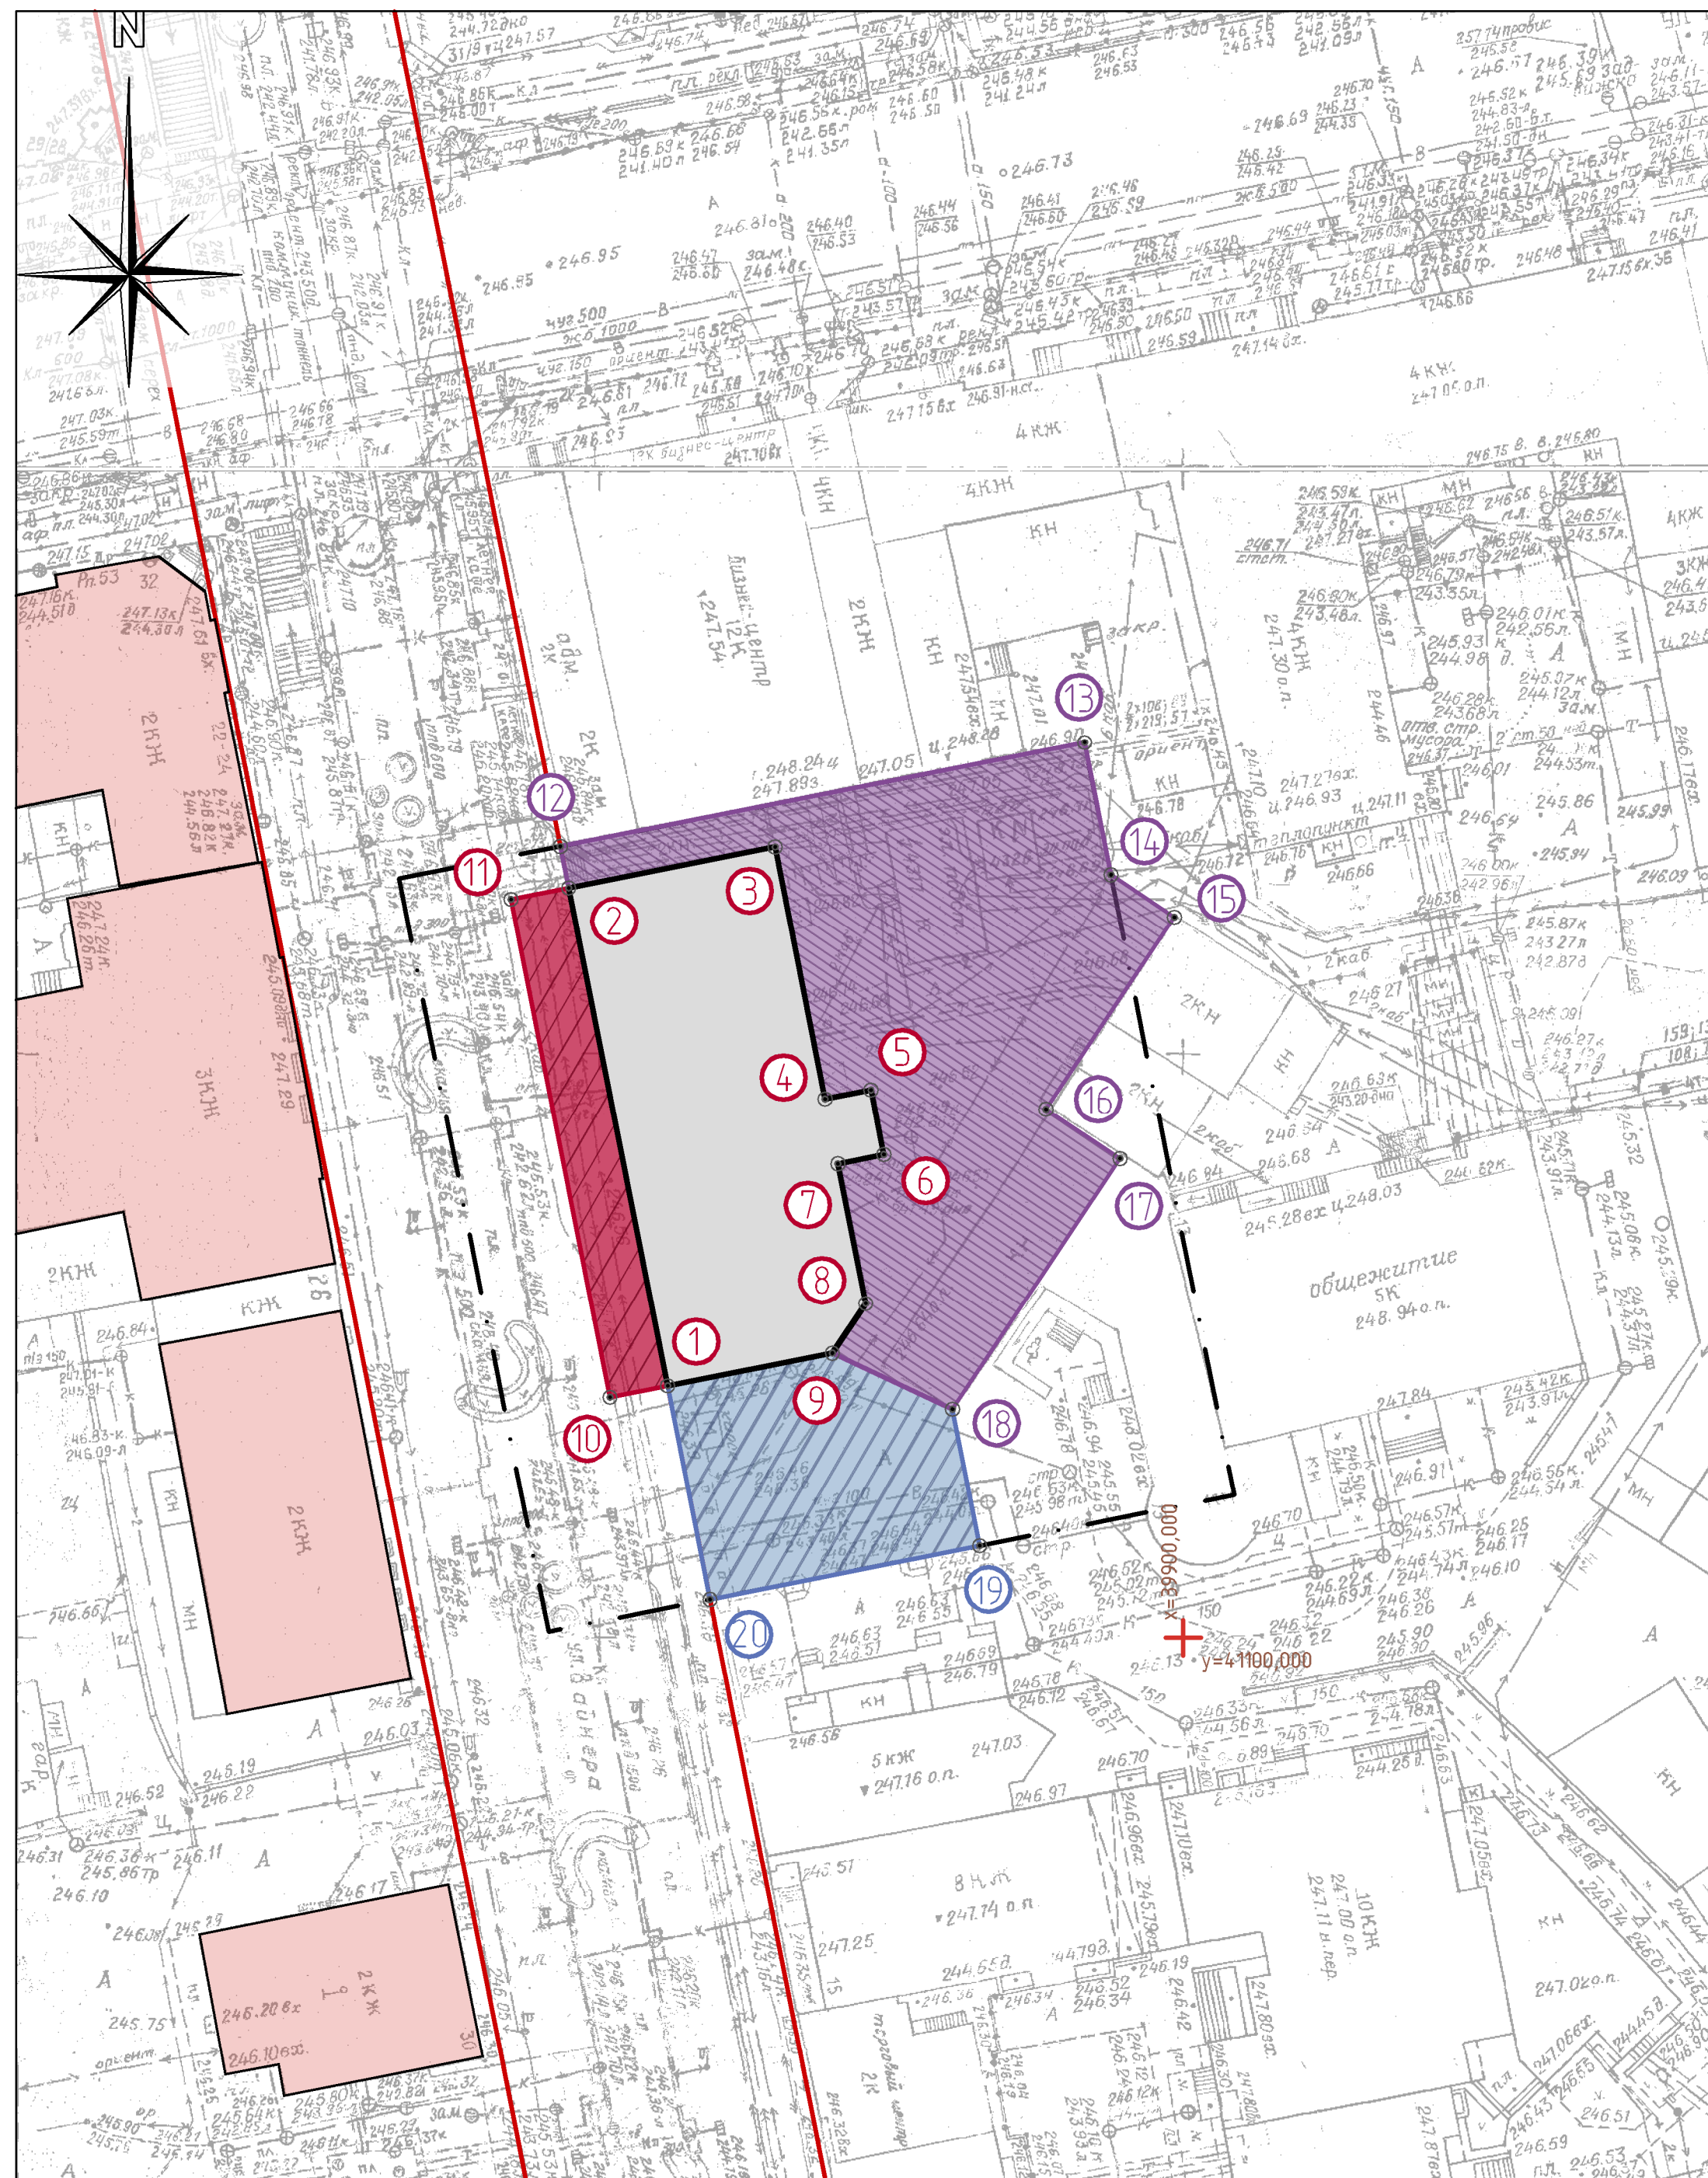

Координаты характерных точек границ зон охраны объекта культурного наследия "Здание бывшей типографии "Гранит", по адресу: г. Екатеринбург, ул. Вайнера, 11.

Таблица 1. Координаты точек территории объекта культурного наследия.

№ точки	Координаты, МСК	
	X	Y
1	39921,95	41056,23
2	39964,36	41048,06
3	39967,68	41065,12
4	39945,86	41069,52
5	39946,63	41073,42
6	39941,11	41074,52
7	39940,34	41070,62
8	39928,46	41072,99
9	39924,52	41069,91

Таблица 2. Координаты точек охранной зоны объекта культурного наследия.

№ точки	Координаты, МСК	
	X	Y
1	39921,95	41056,23
10	39920,45	41051,21
11	39962,85	41042,79
2	39964,36	41048,06

Таблица 3. Координаты точек зоны регулирования застройки и хозяйственной деятельности. Тип А.

№ точки	Координаты, МСК	
	X	Y
2	39964,36	41048,06
12	39967,35	41046,99
13	39976,21	41091,60
14	39965,28	41093,50
15	39962,19	41098,83
16	39945,40	41087,55
17	39940,96	41094,65
18	39919,16	41080,35
9	39924,52	41069,91
8	39928,46	41072,99
7	39940,34	41070,62
6	39941,11	41074,52
5	39946,63	41073,42
4	39945,86	41069,52
3	39967,68	41065,12

Таблица 3. Координаты точек зоны регулирования застройки и хозяйственной деятельности. Тип Б.

№ точки	Координаты, МСК	
	X	Y
9	39924,52	41069,91
18	39919,16	41080,35
19	39907,8	41082,77
20	39903,24	41059,73
10	39920,45	41051,21

Условные обозначения:

- красные линии;
- — характерные точки границ зон охраны;
- — территория объекта культурного наследия;
- — охранная зона объекта культурного наследия;
- — зона регулирования застройки и хозяйственной деятельности, тип А.
- — зона регулирования застройки и хозяйственной деятельности, тип Б.
- - - границы проектирования.

- Координаты характерных точек границ зон охраны приведены справочно.
- За начальную точку "1" принят юго-западный угол участка объекта культурного наследия.

					2291-00-ПЗО-ПР.К			
					Объект культурного наследия "Здание бывшей типографии "Гранит", по адресу: г. Екатеринбург, ул. Вайнера, 11.			
Изм.	Кол.уч.	Лист	№ док.	Подп.	Дата			
Разработал	Маслова				05.15			
Графическая часть.						Стадия	Лист	Листов
						П	14	
Н.контр.	Гостюхин				05.15			
Проверил	Курашов				05.15			
Схема зон охраны. Координаты характерных точек границ зон охраны.						филиал ФГБУ ЦНИИП Минстроя России УралНИИпроект Формат А2		

Согласовано

Взам. инв. №

Подп. и дата

Инд. № подл.